


datum	aanpassing	fase
21-04-2015		
24-08-2015		
tekenaar	JV/GVG	
datum opname BT		
onderlegger	Opmeting: Opmetingsplan landmeter Debusschere Alexander- Izegem (1104/09)	
	Basiskaart buiten de opmeting: GRB Izegem (AGIV, release 30/01/2016, ADP 2015)	
disclaimer	Alle lengten en oppervlakten werden grafisch bepaald. Een juiste opmeting ter plaatse bij uitvoering is derhalve noodzakelijk	

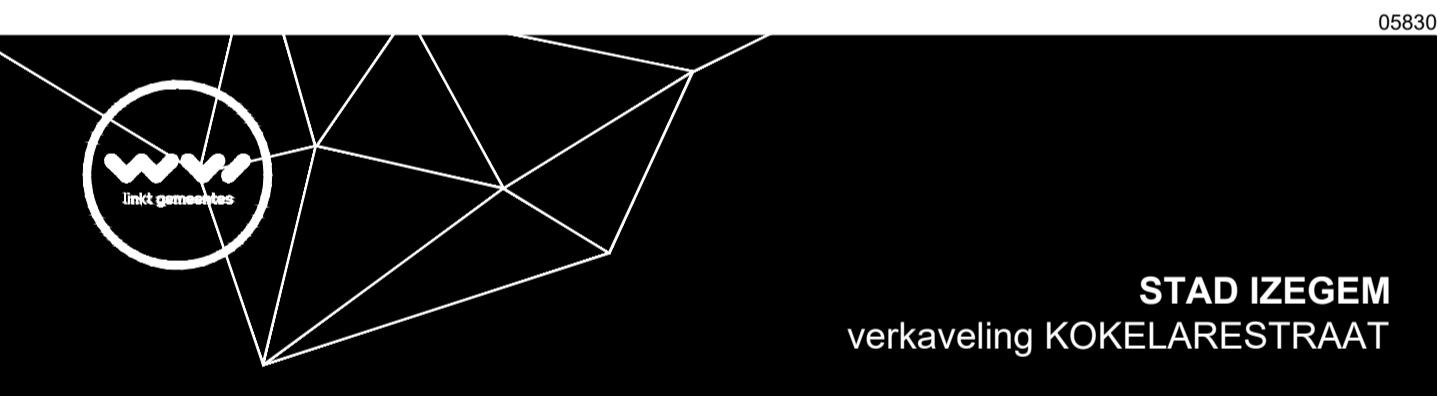

AUGUSTUS 2017

VERKAVELINGSAAVRAAG

Igging: IZEGEM, Kokelarestraat
 kadastraal: 4^e afdeling, sectie D, percelen nrs. 600G, 600H, 610B, 614P, 614R, 615B, 616C, 617/02C, 617/02D

goedgekeurd d.d. 14/06/2017
 door gemeentelijke stedenbouwkundige ambtenaar onder nummer 5.00/5008/1302.1

Aanvrager			
Geert Sanders	Tina Naeyaert	Mathias Dufussé	
algemeen directeur	coördinator wonen	projectleider woonruimte	
Ontwerper			
Geert Sanders	David Vandecastelle	Mathias Dufussé	
algemeen directeur	coördinator ruimtelijke planning & mobiliteit	stedenbouwkundige	
WI	BARON RIJZETELAAN 35	T +32 (0) 36 71	
www.wi.be	8310 BRUGGE	E info@wi.be	

legende

- Zone 1: gekoppelde woningen
- Zone 2: patio-woningen
- Zone 3: aaneengesloten woningen type A
- Zone 4: aaneengesloten woningen type B
- Zone 5: vrijstaande woningen
- Zone 6: openbare wegenis
- Zone 7: openbare wandel- en fietsdoorsteek
- Zone 8: openbaar groen

bouwzones:

- deeltzone hoofdgebouw
- deeltzone gelijkvloerse uitbreiding aan hoofdgebouw
- deeltzone voor garage en/of carport
- deeltzone voor carport
- deeltzone voor tuinberging (max 1,2m hoog, max 1m breed)

verplichte koppeling

verplichte oprit

verplichte inplanting hoofdvolume op zijperceelgrens

oppervlaktes

opp zone 1 gekoppelde woningen:	1.196 m ²
opp zone 2 patio-woningen:	2.375 m ²
opp zone 3 aaneengesloten woningen type A:	3.304 m ²
opp zone 4 aaneengesloten woningen type B:	1.519 m ²
opp zone 5 vrijstaande woningen:	1.266 m ²
opp zone 6 openbare wegenis:	3.253 m ²
opp zone 7 openbare wandel- en fietsdoorsteek:	106 m ²
opp zone 8 openbaar groen:	896 m ²
opp TOTAAL:	13.915 m ²

