


Gemeente: Poperinge (Watou)
Afdeling: 8 Sectie: B

eigendom van: kadastrale toestand 1.1.2016
Domein van de West-Vlaamse Intercommunale
Baron Ruzetellaan 35
8310 Brugge

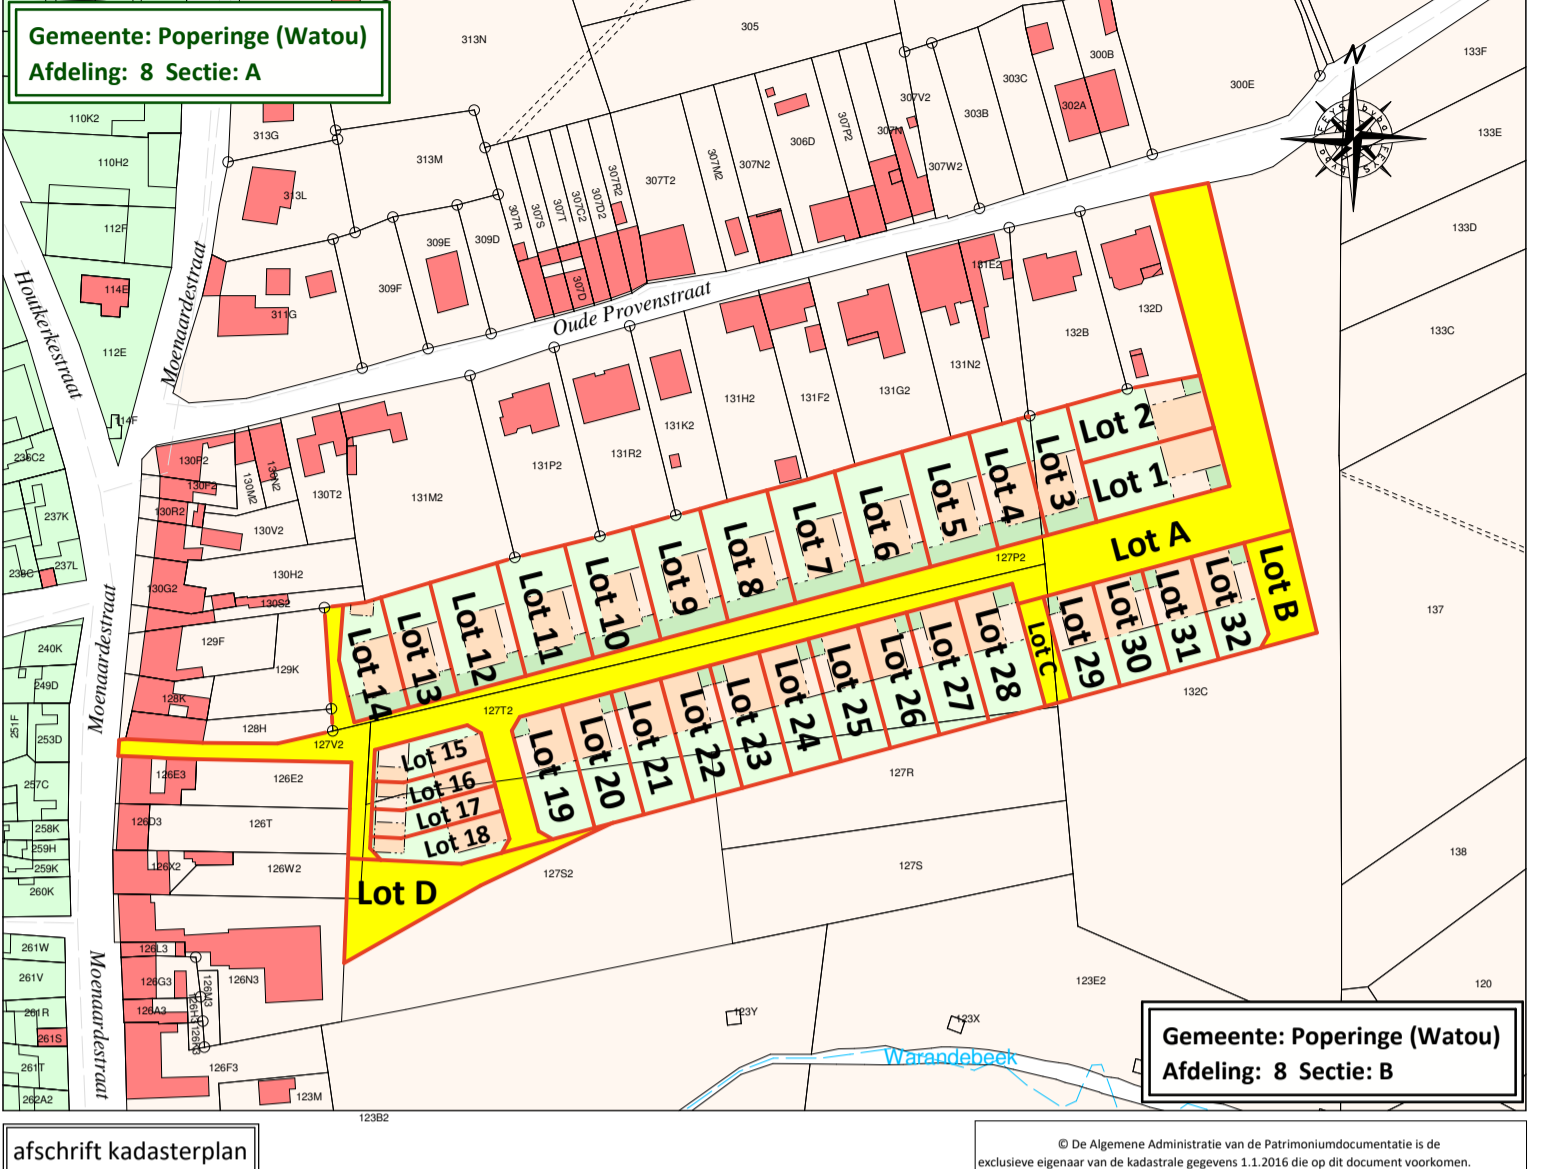


Coördinatenlijst

Coördinaten Lambert 72

Recht	X	Y	X	Y
1	27224.71	178821.90	1130	27223.55
2	27225.36	178816.82	1131	27223.55
3	27225.36	178816.82	1131	27223.55
- Legende:
- o niet gematerialiseerd grenspunt
 - N nageel
 - BP bestaande paal
 - NP nieuwe paal
 - inspectieput met hoogte deksel in m. (TAW)
 - BK brandkraan
 - MW merkteen water
 - MD merkteen distributie
 - MG merkteen gas
 - huisaansluiting dwa
 - huisaansluiting rwa
 - verharding betontegels
 - verharding betonstraatstenen
 - loofboom
 - straatloek
 - VP verlichtingspaal
 - verkeersbord
 - afsluiting beton/hout
 - afsluiting gladde draad
 - afsluiting weide
 - talud
- voortuin
 - bouwzone
 - zij- en achtertuin
 - carport of bijgebouw
 - groenzone

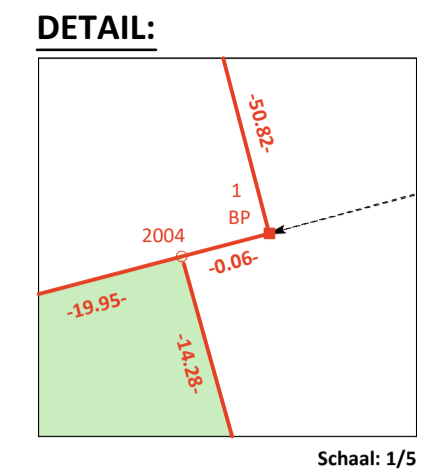

Moenaardestraat

Schaal: 1/400



Echt verklaard, Poperinge, 30 oktober 2017
De Landmeter - Expert, beëdigd door de
Rechtbank van Eerste Aanleg van Ieper

Marc Feys

PROFESSOR DEWULFSTRAAT 188
8970 POPERINGE
RPR REPER
BTW BE 0457 199 602

T 057/33 27 18
F 057/33 27 19
INFO@FEYSVBA.BE
WWW.FEYSVBA.BE

Lot	Ligging	Aard	Sie	Kadaster		Oppervlakte		
				Nummers voor mutatie	Nummers na mutatie	Ha	A	Ca
1	Gebroeders Faesstraat 4	bougrond	B	132C/deel	741A P0000		04	86
2	Gebroeders Faesstraat 2	bougrond	B	132C/deel	741B P0000		05	24
3	Gebroeders Faesstraat 6	bougrond	B	127P2/deel en 132C/deel	741C P0000		03	82
4	Gebroeders Faesstraat 8	bougrond	B	127P2/deel en 132C/deel	741D P0000		03	85
5	Gebroeders Faesstraat 10	bougrond	B	127P2/deel	741E P0000		05	32
6	Gebroeders Faesstraat 12	bougrond	B	127P2/deel	741F P0000		05	38
7	Gebroeders Faesstraat 14	bougrond	B	127P2/deel	741G P0000		05	43
8	Gebroeders Faesstraat 16	bougrond	B	127P2/deel	741H P0000		05	47
9	Gebroeders Faesstraat 18	bougrond	B	127P2/deel	741I P0000		05	52
10	Gebroeders Faesstraat 20	bougrond	B	127P2/deel	741J P0000		05	57
11	Gebroeders Faesstraat 22	bougrond	B	127P2/deel	741K P0000		05	61
12	Gebroeders Faesstraat 24	bougrond	B	127P2/deel	741L P0000		05	67
13	Gebroeders Faesstraat 26	bougrond	B	127P2/deel	741P P0000		04	17
14	Gebroeders Faesstraat 28	bougrond	B	127P2/deel	741R P0000		04	73
15	Gebroeders Faesstraat 30	bougrond	B	127T2/deel en 127S2/deel	741S P0000		02	94
16	Gebroeders Faesstraat 32	bougrond	B	127T2/deel en 127S2/deel	741T P0000		02	29
17	Gebroeders Faesstraat 34	bougrond	B	127S2/deel	741U P0000		02	45
18	Gebroeders Faesstraat 36	bougrond	B	127S2/deel	741W P0000		03	11
19	Gebroeders Faesstraat 27	bougrond	B	127T2/deel en 127S2/deel	741X P0000		04	77
20	Gebroeders Faesstraat 25	bougrond	B	127T2/deel en 127S2/deel	741Y P0000		04	52
21	Gebroeders Faesstraat 23	bougrond	B	127T2/deel en 127S2/deel	741Z P0000		04	52
22	Gebroeders Faesstraat 21	bougrond	B	127R/deel, 127T2/deel en 127S2/deel	741A2 P0000		04	52
23	Gebroeders Faesstraat 19	bougrond	B	127R/deel en 127T2/deel	741B2 P0000		04	52
24	Gebroeders Faesstraat 17	bougrond	B	127R/deel en 127T2/deel	741C2 P0000		04	52
25	Gebroeders Faesstraat 15	bougrond	B	127R/deel en 127T2/deel	741D2 P0000		04	52
26	Gebroeders Faesstraat 13	bougrond	B	127R/deel en 127T2/deel	741E2 P0000		04	52
27	Gebroeders Faesstraat 11	bougrond	B	127R/deel en 127T2/deel	741F2 P0000		04	52
28	Gebroeders Faesstraat 9	bougrond	B	127R/deel en 127T2/deel	741G2 P0000		05	19
29	Gebroeders Faesstraat 7	bougrond	B	127T2/deel en 132C/deel	741H2 P0000		03	78
30	Gebroeders Faesstraat 5	bougrond	B	132C/deel	741K2 P0000		03	78
31	Gebroeders Faesstraat 3	bougrond	B	132C/deel	741L2 P0000		03	78
32	Gebroeders Faesstraat 1	bougrond	B	132C/deel	741M2 P0000		04	02
A	Gebroeders Faesstraat	wegenis en groenzone	B	127P2/deel, 127S2/deel, 127T2/deel, 127V2/deel en 132C/deel	741N2 P0000		45	84
B	Gebroeders Faesstraat	groenzone	B	132C/deel	741P2 P0000		03	39
C	Gebroeders Faesstraat	groenzone	B	127T2/deel en 132C/deel	741R2 P0000		01	96
D	Gebroeders Faesstraat	groenzone	B	127S2/deel en 127V2/deel	741S2 P0000		06	90

Zie plan M. Feys d.d. 22/02/2017

Zie plan M. Feys d.d. 18/05/1989

Zie plan M. Feys d.d. 21/02/2014 d.d. 10/03/2014

Zie plan Bureau Cnockaert NV d.d. 31/05/2011 en opmetingen Feys

Referentienummer afbakingsplan: 33028/10172

Plannummer Feys: 1710334