


Flypo Agnes -VE 20/32 VG 12/32-  
8650 Houthulst  
Deklerck Rik en Loncke Gisèle -BE 3/32-  
8650 Houthulst  
Loncke Jean -BE 3/32-  
9810 Nazareth  
Loncke Géry -BE 3/32-  
8400 Oostende

Zie plan J. Vandendriessche  
d.d. 13/01/2014

Perneel Marc  
8840 Staden

Gemeente: Houthulst (Klerken)  
Afdeling: 4 Sectie: B

eigendom van: kadastrale toestand 1.1.2016  
West-Vlaamse Intercommunale  
Baron Ruzetteiaan 35  
8310 Brugge

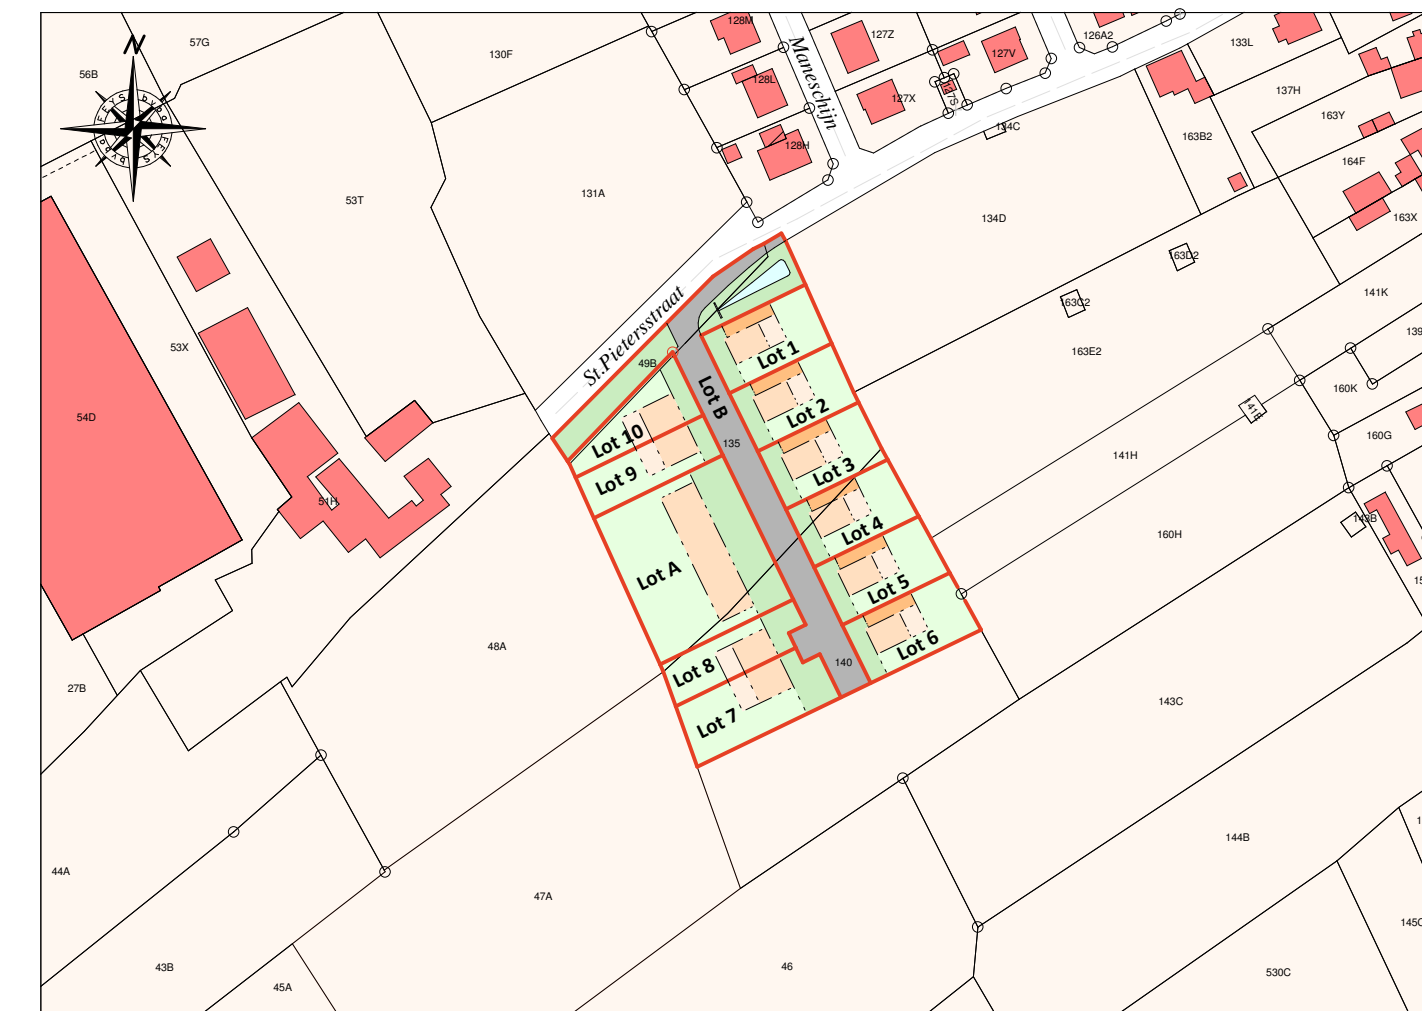

afschrift kadasterplan  
schaal 1/2000

© De Algemene Administratie van de Patrimoniumdocumentatie is de  
exclusieve eigenaar van de kadastrale gegevens 1.1.2016 die op dit document voorkomen.

Coördinatenlijst:  
coördinaten Lambert 72

Puntnr.	X	Y
801	47412.31	187904.79
802	47365.59	187996.00
803	47359.70	188007.27
804	47358.65	188009.26
805	47349.25	188003.69
806	47341.35	187997.39
807	47373.49	187980.87
808	47381.38	187965.75
810	47359.53	187869.67
811	47389.28	187950.63
812	47402.25	187925.79
813	47353.94	188006.47
814	47397.17	187935.51
815	47332.33	187884.93
816	47327.30	187895.58
817	47404.79	187920.25
824	47329.74	187977.78
825	47328.76	187984.36
827	47337.27	187982.18
828	47337.89	187981.08
829	47343.05	187950.50
830	47302.01	187948.98
831	47304.15	187944.62
832	47309.17	187933.98
833	47298.95	187954.43
834	47314.28	187969.38
835	47344.75	187966.86
836	47352.22	187951.53
837	47359.70	187936.20
838	47367.17	187920.88
839	47374.65	187905.55
840	47364.93	187905.62
841	47366.44	187903.43
842	47362.33	187995.57
843	47364.21	187995.70
844	47368.70	187997.89
845	47363.66	187912.34
846	47374.29	187886.44
847	47382.12	187890.23
848	47409.38	187910.25
849	47302.49	187948.13

West-Vlaamse Intercommunale  
8310 Brugge

opp.: 26A 70Ca

Zie plan J. Vandendriessche  
d.d. 13/01/2014

- Legende:
- niet gematerialiseerd grenspunt
  - N. nagel
  - ⊙ inspectieput RWA met hoogte deksel in m. (TAW)
  - ⊙ inspectieput DWA met hoogte deksel in m. (TAW)
  - ⊙ huisaansluiting rwa met vloei in m. (TAW)
  - ⊙ huisaansluiting dwa met vloei in m. (TAW)
  - ⊙ straatkolk
  - ⊙ VP verlichtingspaal
  - ⊙ EP elektriciteitspaal
  - ⊙ MG merksteen gas
  - ⊙ MW merksteen water
  - ⊙ ME merksteen elektriciteit
  - talud
  - voortuin
  - bouwzone
  - zij- en achtertuin
  - zone voor erfdiensbaarheid

Echt verklaard,  
Poperinge, 12 december 2017  
De Landmeter - Expert, beëdigd door de  
Rechtbank van Eerste Aanleg van Ieper

Marc Feys

Ingeschreven op het tableau van de Federale Raden van landmeters-experten: Lan/04 0834

datum	plannummer	wijzigingen
-	-	-



LANDMETEN > VEILIGHEID > ENERGIE

PROFESSOR DEWULFSTRAAT 188  
8970 POPERINGE

T 057/33 27 18  
F 057/33 27 19

RPR IEPER  
BTW BE 0457 199 602

INFO@FEYSVBA.BE  
WWW.FEYSVBA.BE

Lot	Ligging	Aard	Kadaster			Oppervlakte		
			Sie	Nummers voor mutatie	Nummers na mutatie	Ha	A	Ca
1	Sint-Laurentiusstraat	bougrond	B	135/deel	719 A P0000		05	41
2	Sint-Laurentiusstraat	bougrond	B	135/deel	719 B P0000		05	49
3	Sint-Laurentiusstraat	bougrond	B	135/deel en 140/deel	719 C P0000		05	57
4	Sint-Laurentiusstraat	bougrond	B	135/deel en 140/deel	719 D P0000		05	65
5	Sint-Laurentiusstraat	bougrond	B	140/deel	719 E P0000		05	72
6	Sint-Laurentiusstraat	bougrond	B	140/deel	719 F P0000		05	72
7	Sint-Laurentiusstraat	bougrond	B	140/deel	719 G P0000		06	31
8	Sint-Laurentiusstraat	bougrond	B	135/deel en 140/deel	719 H P0000		04	29
9	Sint-Laurentiusstraat	bougrond	B	135/deel	719 K P0000		04	43
10	Sint-Laurentiusstraat	bougrond	B	498/deel en 135/deel	719 L P0000		04	40
A	Sint-Laurentiusstraat	bougrond	B	135/deel en 140/deel	719 M P0000		16	12
B	Sint-Laurentiusstraat/ Sint-Pietersstraat	groenzone en wegenis	B	498/deel, 135/deel en 140/deel	719 N P0000		16	03

X:\meting\dossiers\B6077-WVI-KLERKEN\B6077-2-WVI-KLERKEN\1712401.pst

gemeten: / getekend: AD / nagetien: TH

Referentienummer afbakingsplan: 32009/10226

Plannummer Feys: 1712401

Openbaar Centrum voor Maatschappelijk Welzijn van Houthulst  
8650 Houthulst

Schaal: 1/250