


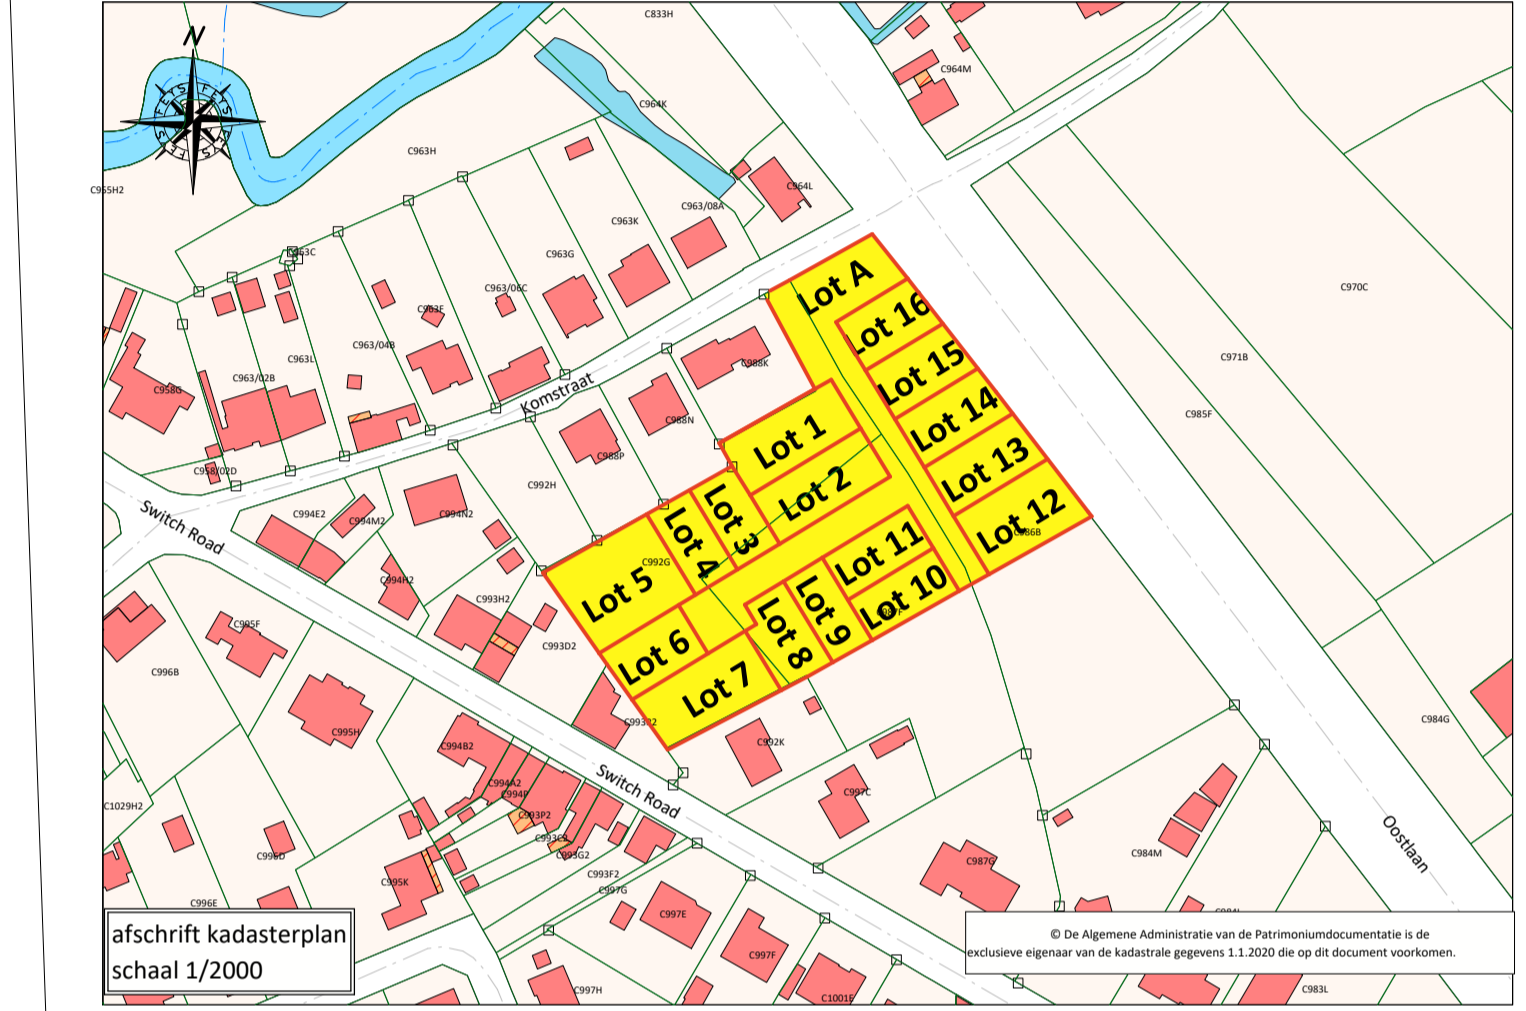

Legende:

- niet gematerialiseerd grenspunt
- N. nagel
- BP bestaande paal
- NP nieuwe paal
- inspectieput met hoogte deksel in m. (TAW)
- inspectieput DWA met hoogte deksel in m. (TAW)
- inspectieput RWA met hoogte deksel in m. (TAW)
- huisaansluiting rwa
- MD merksteen distributie
- MW merksteen water
- BK brandkraan
- MG merksteen gas
- ME merksteen elektriciteit
- huisaansluiting dwa
- straatkolk
- hoekpaal
- verkeersbord
- afsluiting beton/hout
- talud
- haag
- afsluiting gladdedraad

zijk- en achtertuin
 bouwzone
 carport
 uitbreidingszone
 voortuin



Echt verklaard,
 Poperinge, 13 oktober 2020
 De Landmeter - Expert, beëdigd door de
 Rechtbank van Eerste Aanleg van Ieper

Marc Feys

ingeschreven op het tableau van de Federale Raad van landmeters-experten: Lan/04 0834

datum	plannummer	wijzigingen
.	.	.

RPR IEPER
 BTW BE 0457 199 602

FEYS

LANDMETEN > VEILIGHEID > ENERGIE

PROFESSOR DEWULFSTRAAT 188
 8970 POPERINGE

T 057/33 27 18
 F 057/33 27 19

INFO@FEYSBVA.BE
 WWW.FEYSBVA.BE

Coördinatenlijst:
 coördinaten Lambert 72

x	y
250	35158.30
251	35147.98
252	35143.13
253	35190.71
254	35179.73
255	35142.81
256	35226.66
257	35111.70
258	35111.34
259	35096.28
260	35199.07
261	35086.97
262	35101.18
263	35159.84
264	35107.19
265	35224.98
266	35142.65
267	35156.40
268	35142.42
269	35225.10
270	35224.98
271	35182.18
272	35302.02
273	35148.28
274	35147.25
275	35144.47
276	35149.62
277	35219.78
278	35209.99
279	35206.27
280	35169.70
281	35170.17
282	35210.69
283	35158.04
284	35158.04
285	35197.44
286	35254.02
287	35207.07
288	35224.44
289	35254.96
290	35142.81
291	35164.60
292	35137.22
293	35227.79
294	35277.99
295	35172.38
296	35163.17
297	35183.69
298	35206.29
299	35213.04
300	35199.48
301	35219.95
302	35166.28
303	35201.63
304	35193.43
305	35196.91
306	35186.45
307	35172.81
308	35163.28
309	35133.33
310	35153.45
311	35145.93
312	35186.07
313	35124.62
314	35109.15
315	35161.26
316	35219.95
317	35148.55
318	35195.10
319	35206.29
320	35187.32
321	35215.57
322	35202.88
323	35224.85
324	35210.66
325	35218.43
326	35243.28
327	35234.09
328	35159.88
329	35223.30
330	35088.86
331	35151.86
332	35200.84
333	35202.36
334	35197.41
335	35278.33

Lot	Ligging	Aard	Kadaster	Oppervlakte		
				Ha	A	Ca
		Sie	Nummers voor mutatie	Nummers na mutatie		
A	Komstraat	Wegen + groenzone	C 992G/deel, 987F/deel en 986B/deel	1075 V P0000	19	43
1	Burgemeester Sensenstraat 1	Bougrond	C 992G/deel	1075 A P0000	05	32
2	Burgemeester Sensenstraat 3	Bougrond	C 987F/deel en 992G/deel	1075 B P0000	05	13
3	Burgemeester Sensenstraat 5	Bougrond	C 987F/deel en 992G/deel	1075 C P0000	03	16
4	Burgemeester Sensenstraat 7	Bougrond	C 987F/deel en 992G/deel	1075 D P0000	03	21
5	Burgemeester Sensenstraat 9	Bougrond	C 992G/deel	1075 E P0000	07	80
6	Burgemeester Sensenstraat 11	Bougrond	C 992G/deel	1075 F P0000	03	61
7	Burgemeester Sensenstraat 13	Bougrond	C 992G/deel	1075 G P0000	05	95
8	Burgemeester Sensenstraat 15	Bougrond	C 987F/deel en 992G/deel	1075 H P0000	03	63
9	Burgemeester Sensenstraat 17	Bougrond	C 987F/deel	1075 K P0000	03	04
10	Burgemeester Sensenstraat 21	Bougrond	C 987F/deel	1075 L P0000	03	41
11	Burgemeester Sensenstraat 19	Bougrond	C 987F/deel	1075 M P0000	03	44
12	Burgemeester Sensenstraat 10	Bougrond	C 986B/deel	1075 N P0000	05	58
13	Burgemeester Sensenstraat 8	Bougrond	C 986B/deel	1075 P P0000	04	23
14	Burgemeester Sensenstraat 6	Bougrond	C 986B/deel	1075 R P0000	03	98
15	Burgemeester Sensenstraat 4	Bougrond	C 986B/deel	1075 S P0000	03	72
16	Burgemeester Sensenstraat 2	Bougrond	C 986B/deel	1075 T P0000	03	46