




 


# BEERNEM

1e afdeling, sectie C,  
Deel van 130G  
Referte AAPD:

## VERZAMELMEETPLAN

### LEGENDE


-  Grens verkaveling
-  Grens bouwzone
-  Perceelsgrens
-  74
-  RWA- huisaansluitputje
-  DWA- huisaansluitputje



Zone erfdiensbaarheid groenstrook  
De strook aangeduid op het plan wordt onderhouden door de gemeente. Eigenaars van de bouwpercelen hebben geen toegang en mogen geen tuinrichtingen in deze strook aanbrengen.



Zone erfdiensbaarheid voor bestaande RWA- en DWA-leiding.  
De leidingen dienen vrijgehouden te worden van obstakels zodat de afvoer gegarandeerd wordt. Het onderhoud van de bestaande RWA- en DWA-leiding dient te gebeuren door de gemeente.

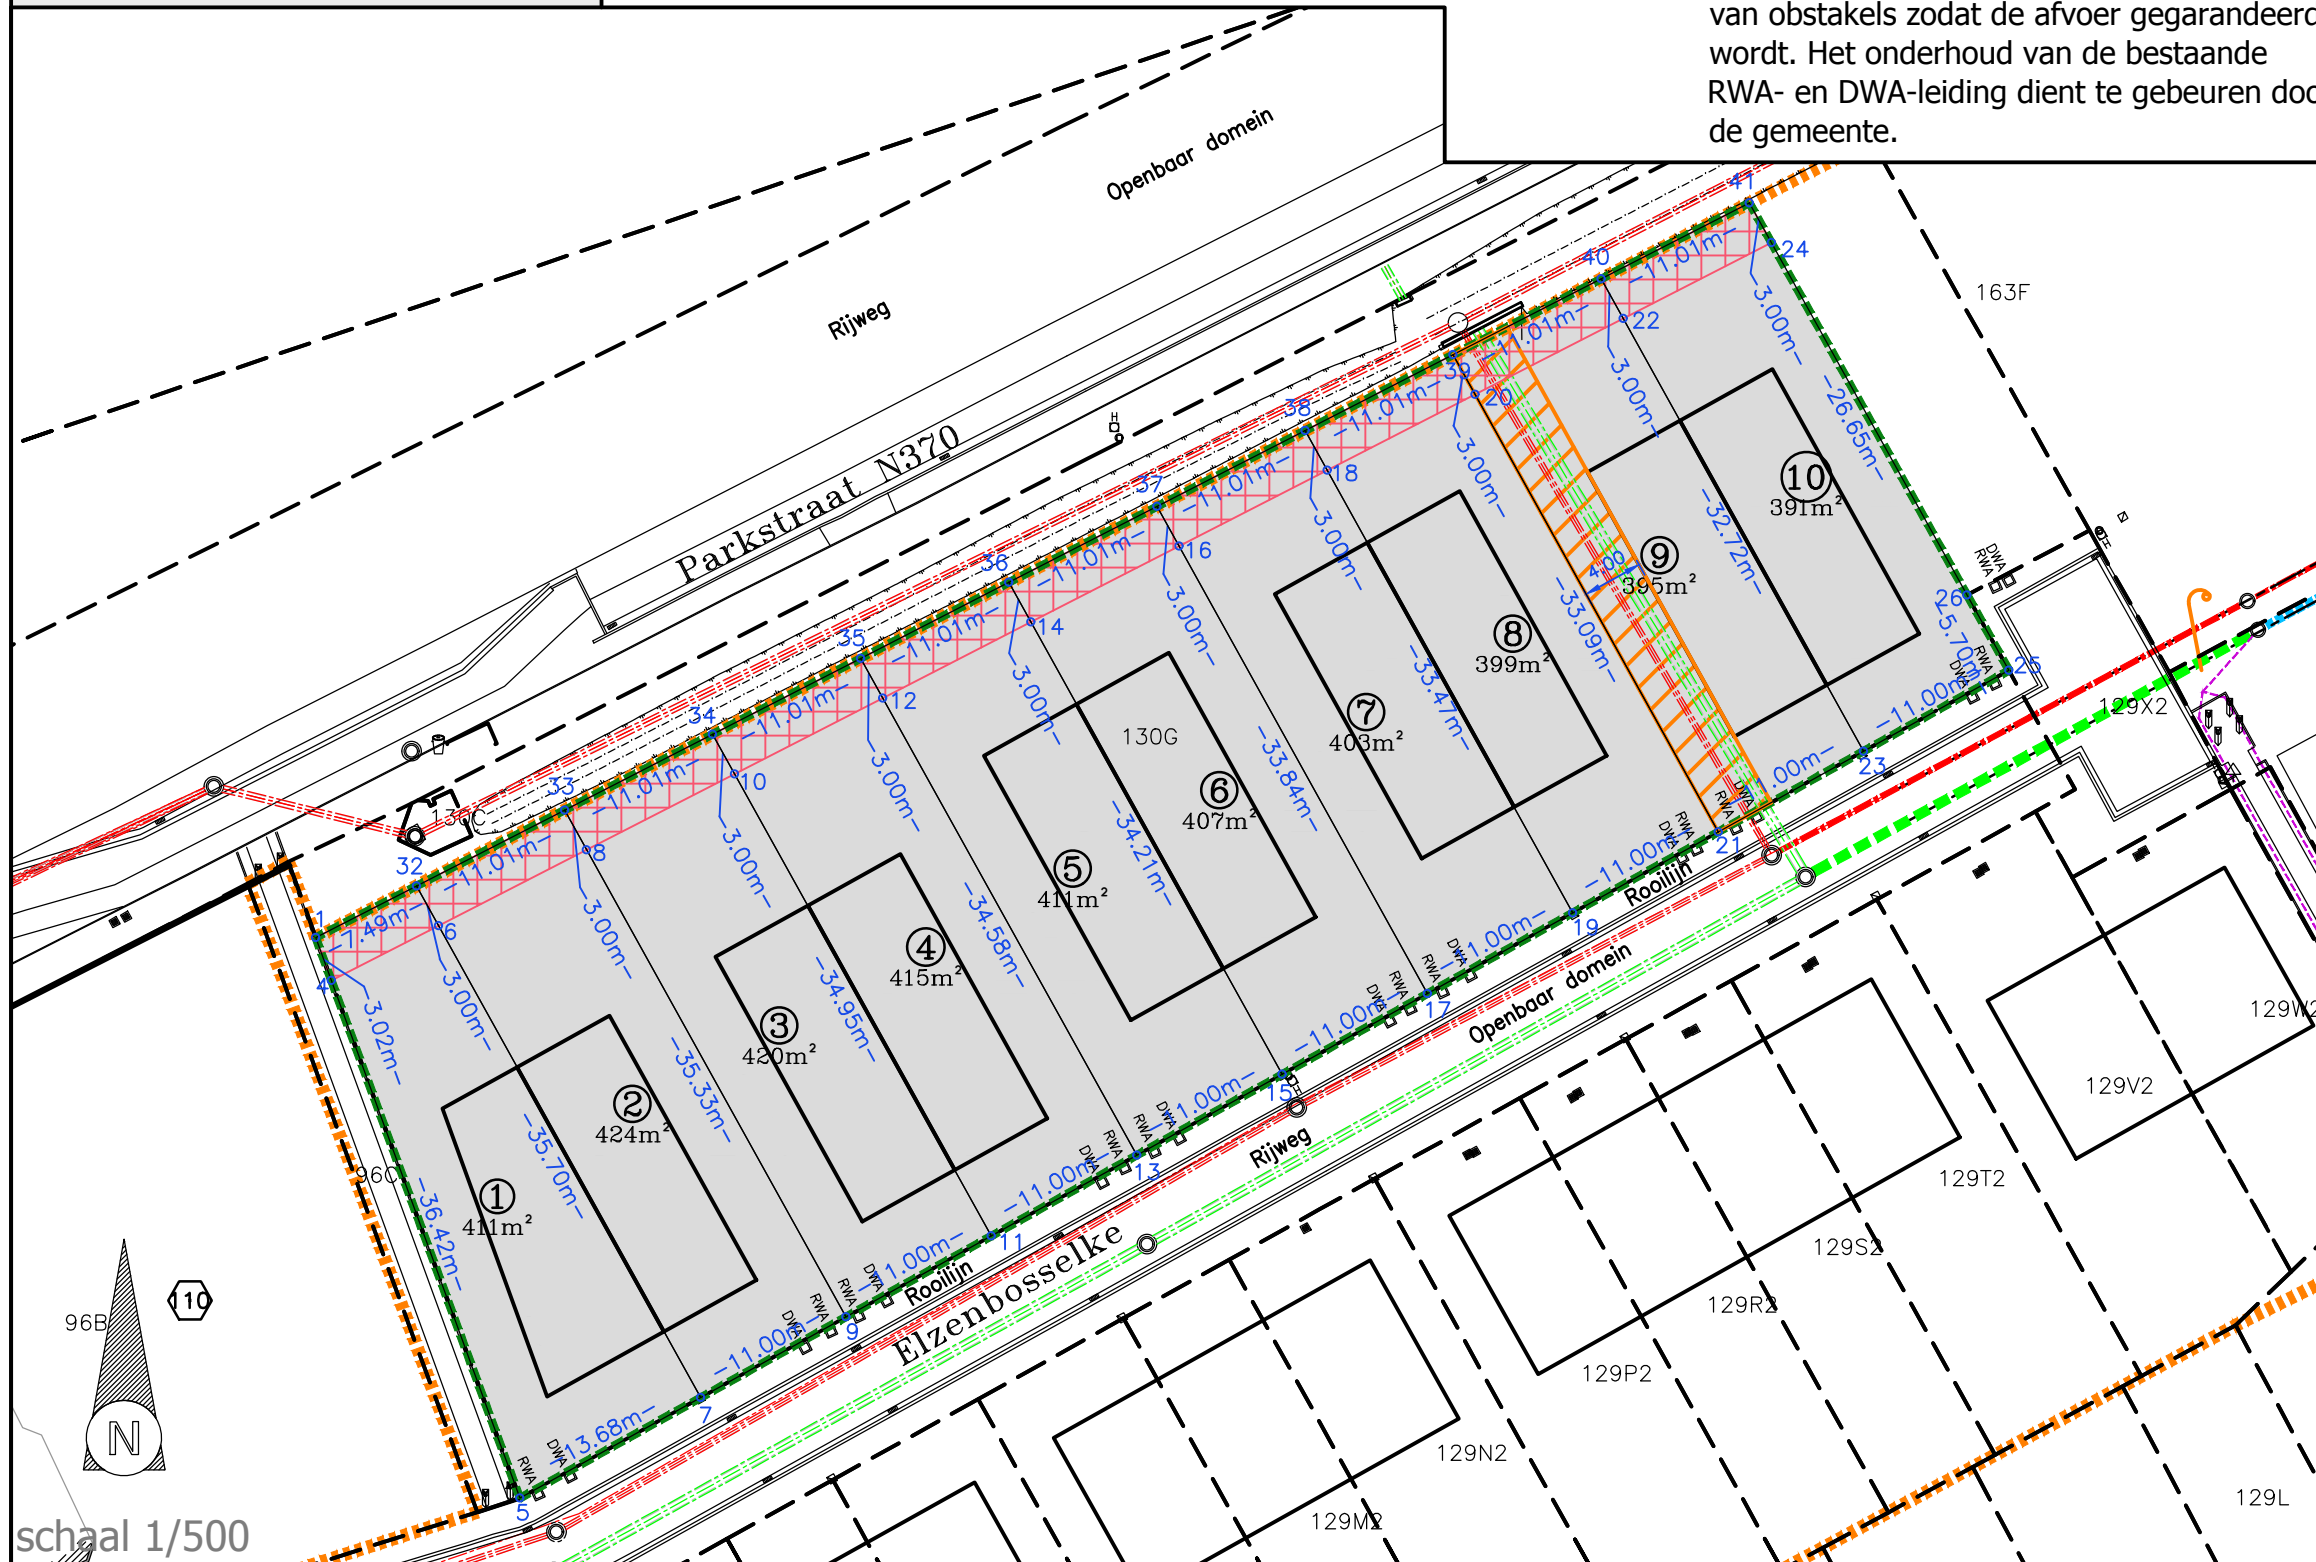

| Coördinatenlijst |                       |          |           |
|------------------|-----------------------|----------|-----------|
| NUMMER           | OMSCHRIJVING          | X        | Y         |
| 1                | Niet gematerialiseerd | 77692.67 | 204032.79 |
| 4                | Fenopaal              | 77693.71 | 204029.95 |
| 5                | Fenopaal              | 77706.18 | 203995.73 |
| 6                | Fenopaal              | 77700.80 | 204033.58 |
| 7                | Fenopaal              | 77718.13 | 204002.37 |
| 8                | Fenopaal              | 77710.59 | 204038.59 |
| 9                | Fenopaal              | 77727.75 | 204007.72 |
| 10               | Fenopaal              | 77720.39 | 204043.61 |
| 11               | Fenopaal              | 77737.36 | 204013.06 |
| 12               | Fenopaal              | 77730.18 | 204048.63 |
| 13               | Fenopaal              | 77746.98 | 204018.40 |
| 14               | Fenopaal              | 77739.98 | 204053.65 |
| 15               | Fenopaal              | 77756.60 | 204023.74 |
| 16               | Fenopaal              | 77749.78 | 204058.66 |
| 17               | Fenopaal              | 77766.21 | 204029.09 |
| 18               | Fenopaal              | 77759.57 | 204063.68 |
| 19               | Fenopaal              | 77775.83 | 204034.43 |
| 20               | Fenopaal              | 77769.37 | 204068.70 |
| 21               | Fenopaal              | 77785.44 | 204039.77 |
| 22               | Fenopaal              | 77779.16 | 204073.72 |
| 23               | Fenopaal              | 77795.06 | 204045.11 |
| 24               | Fenopaal              | 77788.96 | 204078.74 |
| 25               | Fenopaal              | 77804.67 | 204050.46 |
| 26               | Fenopaal              | 77801.90 | 204055.44 |
| 32               | Niet gematerialiseerd | 77699.34 | 204036.20 |
| 33               | Niet gematerialiseerd | 77709.13 | 204041.22 |
| 34               | Niet gematerialiseerd | 77718.93 | 204046.24 |
| 35               | Niet gematerialiseerd | 77728.73 | 204051.25 |
| 36               | Niet gematerialiseerd | 77738.52 | 204056.27 |
| 37               | Niet gematerialiseerd | 77748.32 | 204061.29 |
| 38               | Niet gematerialiseerd | 77758.11 | 204066.31 |
| 39               | Niet gematerialiseerd | 77767.91 | 204071.32 |
| 40               | Niet gematerialiseerd | 77777.71 | 204076.34 |
| 41               | Niet gematerialiseerd | 77787.50 | 204081.36 |

schaal 1/500



Opgemaakt door ondergetekende  
Beëdigd landmeter LAN040153 (Rechtbank eerste aanleg, 1 e kamer Brugge, 25/05/2000)  
Koen Jonckheere, zaakvoerder  
BVBA Studiebureau Jonckheere, Koningin Astridlaan 134/5, 8200 Brugge, tel.: 050/40 50 90, email: [infrastructuur@jonckheere-sb.be](mailto:infrastructuur@jonckheere-sb.be)

Opgemaakt op 22/11/2017

Dossiernummer: 8847