


STAD WERVIK
 GROENONDERHOUD TERREINBEHEER 2023
 BEDRIJVENTERREIN MENENSTRAAT - NOORD

APRIL 2022

ONTWERP
 Ligging: Stad Wervik
 Menestraat

Ontwerper:
 Gert Sanders, Jona Wijnster, Jona Wijnster
 algemeen directeur, gebiedsontwikkelaar, gebiedsontwikkelaar
 www.wervik.nl, BARKWITZELAAN 10, 1-02 5038 71

INRICHTINGSPLAN
 schaal: 1/500

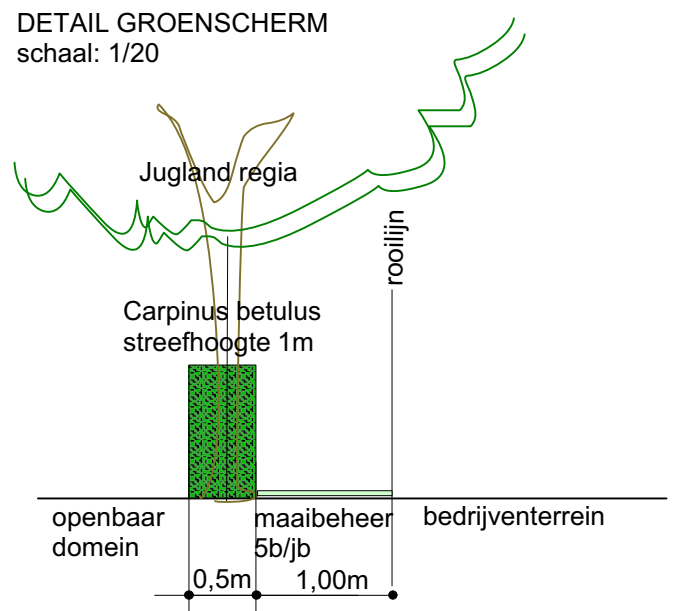

Verklaring

- grens der werken
- interne wegenis
- verharding in betonstraatstenen
- verkoopbare oppervlakte
- sol. bomen (Notelaar)
 niet te snoeien in 2023-2024-2025 (12st)
 waterloten en wortelopslag 1j x 2b/jb x 12st = 24st
- haag in streekeigen beplanting (Haagbeuk)
 maaien onder en tussen haagen 90m2 x 4b/jb = 360m2
 scheren haag 458m2 x 2b/jb = 916m2
- houtkant in streekeigen beplanting (Eenstijlige Meidoorn, Sleedoorn)
 maaien onder en tussen bosgoed 1j x 4b/jb x 360m2 = 1440m2
- gazon
 1j x 17b/jb x 232m2 = 3944m2
- maai-beheer
 1j x 2b/jb x 3545m2 = 7090m2 op datum van 15 juni en 15 september met afvoer
 1j x 5b/jb x 178m2 = 890m2
- maai-beheer zijkant bufferbekken
 1j x 2b/jb x 182m2 = 364m2 op datum van 15 juni en 15 september met afvoer
- volgnummer beplanting
- bufferbekken

Beplantingslijst

volgnr.	wetenschap. naam	aantal/m2/m	totaal aantal
A. Hoogstambomen			
1.	Juglans regia 10-12 bl.w. (Okkermoot)	sol	12 st
B. Heesters			
2.	Carpinus betulus 80/100 bl.w. (Haagbeuk)	5 st/m	920 st
C. Haag			
3.	Crataegus monogyna 80/100 bl.w. (Eenstijlige meidoorn)	0,25st /m2	45 st
4.	Prunus spinosa 80/100 bl.w. (Sleedoorn)	0,25st /m2	45 st
D. Maai-beheer			
5.	Maai-beheer met spontane vegetatieontwikkeling (na uitvoering van de grondwerken) 5 maai-beurten op jaarbasis met afvoer in de periode van 15 april en 15 november		178 m2
6.	Maai-beheer van bestaande zone 2 maai-beurten op jaarbasis met afvoer in de periode van 15 juni en 15 september		3543 m2
7.	Maai-beheer van bestaande zijkant bufferbekken 2 maai-beurten op jaarbasis met afvoer in de periode van 15 juni en 15 september		182 m2
E. Gazon			
8.	inzaaien van sportgazon à rato van 3kg are		232m2