INRICHTINGS-EN BEPLANTINGSPLAN
BEDRIJVENTERREIN PONTSTRAAT- PONTSTRAAT UITBREIDING

OKTOBER 2019
JUNI 2022

ONTWERP

ligging : Stad Wervik
Pontstraat

Ontwerper

Geert Sanders	Jonne Wijnendaele	Jonne Wijnendaele
algemeen directeur	ruimtelijke ondernemer.	projectcoördinator/stedelijke Werk De Vaatler landschapsarchitect
WVI www.wvi.be	BAGIJN-VLIJSTTELAAN 55 8510 MARKE	T +32 56 26 71 E-mail@wvi.be

Verklaring

VERKLARING

- grens bedrijventerrein
- fasering fase 2 (groenaanleg uit te voeren tijdens onderhoudsperiode)
- wegenis intern - wegenis extern
- wandel - fietspad in ternair mengsel aan te leggen in fase 1
- hoogstambomen Elzen
- knotbomen Wilgen
- streekeigen groenbuffer (Eik, Esdoorn, Haagbeuk, Tamme kastanje)
- maaibeheer
- gazon
- 1/2 volgnummer beplanting

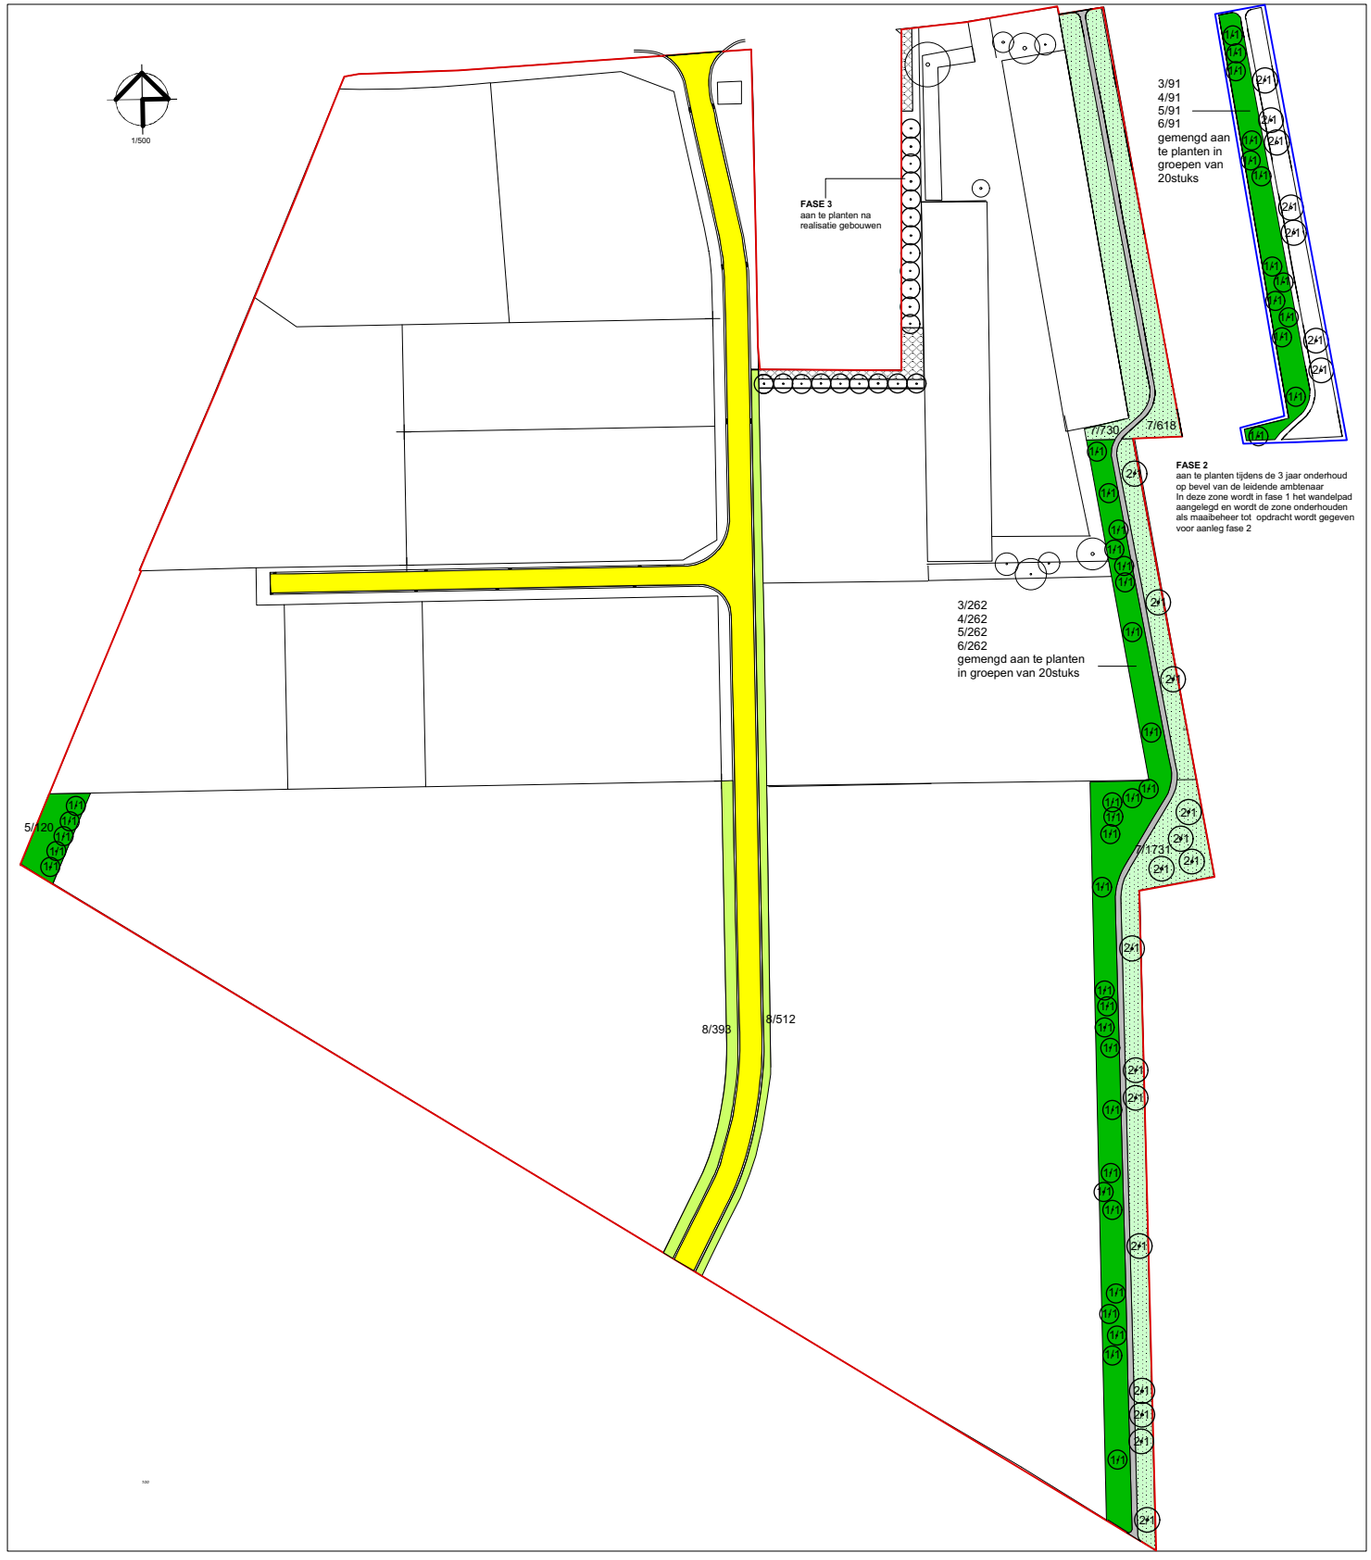

BEPLANTINGSLIJST

FASE 1

volgnr.	wetenschap. naam	aantal/m2/lm	totaal aantal
A. Hoogstambomen			
1.	Alnus glutinosa12/14 bl.w. (Zwarte els)	sol.	32
2.	Salix alba 12/14 bl.w. als knotboom (Gewone wilg)	sol.	15
B. Bosgoed			
3.	Acer pseudoplatanus 80/100 bl.w. (Gewone esdoorn) 0,5/m2	st.	262
4.	Castanea sativa 80/100 bl.w. (Tamme kastanje) 0,5/m2	st.	262
5.	Carpinus betulus 80/100 bl.w. (Haagbeuk) 0,5/m2	st.	382
6.	Quercus robur 80/100 bl.w. (Zomereik) 0,5/m2	st.	262
C. Mengsel maaibeheer			
7.	maaibeheer spontane vegetatieontwikkeling (aanleg door niets doen) 6 bijb met afvoer	m2	3079
D. Gazon			
8.	sportgazon mengsel voor te leggen aan de leidende ambtenaar voor de aanvang van de werken	m2	905

FASE 2

volgnr.	wetenschap. naam	aantal/m2/lm	totaal aantal
A. Hoogstambomen			
1.	Alnus glutinosa12/14 bl.w. (Zwarte els)	sol.	13
2.	Salix alba 12/14 bl.w. als knotboom (Gewone wilg)	sol.	7
B. Bosgoed			
3.	Acer pseudoplatanus 80/100 bl.w. (Gewone esdoorn) 0,5/m2	st.	91
4.	Castanea sativa 80/100 bl.w. (Tamme kastanje) 0,5/m2	st.	91
5.	Carpinus betulus 80/100 bl.w. (Haagbeuk) 0,5/m2	st.	91
6.	Quercus robur 80/100 bl.w. (Zomereik) 0,5/m2	st.	91
C. Mengsel maaibeheer			
7.	maaibeheer spontane vegetatieontwikkeling (aanleg door niets doen) 6 bijb met afvoer	m2	0
D. Gazon			
8.	sportgazon mengsel voor te leggen aan de leidende ambtenaar voor de aanvang van de werken	m2	0