



ONTWERP


ligging : Gemeente Wingene  
 Hille - Zuid

Ontwerper

|                                     |  |   |
|-------------------------------------|--|---|
| Goert Sanders<br>algemeen directeur | Jeroen Wijnveld<br>coördinator onderhouden | Isabelle Sack<br>projectcoördinator/bijz<br>Mark De Vadder<br>landschapsarchitect |
| WM<br>www.wm.be                     | BAREN RIJZETTELAAAN 35<br>8130 BRUGGE      | T +32 50 36 71<br>E w@wm.be   |

Verklaring

- hoogstamboom (diverse soorten) 159 stuks in 2022,2023,2024 niet uit te voeren
- boom zuilvorm (Carpinus betulus "Fastigiata") 124 stuks in 2022,2023,2024 niet uit te voeren
- heesters-bosgoed 8071m2
- heesters bosgoed op berm 999m2
- bodembedekker (Lonicera en Rosa rugosa) 289m2
- gazon 7240m2
- maaibeheer 1574m2
- maaibeheer talud bufferbekken 2559m2
- verharding 1974m2

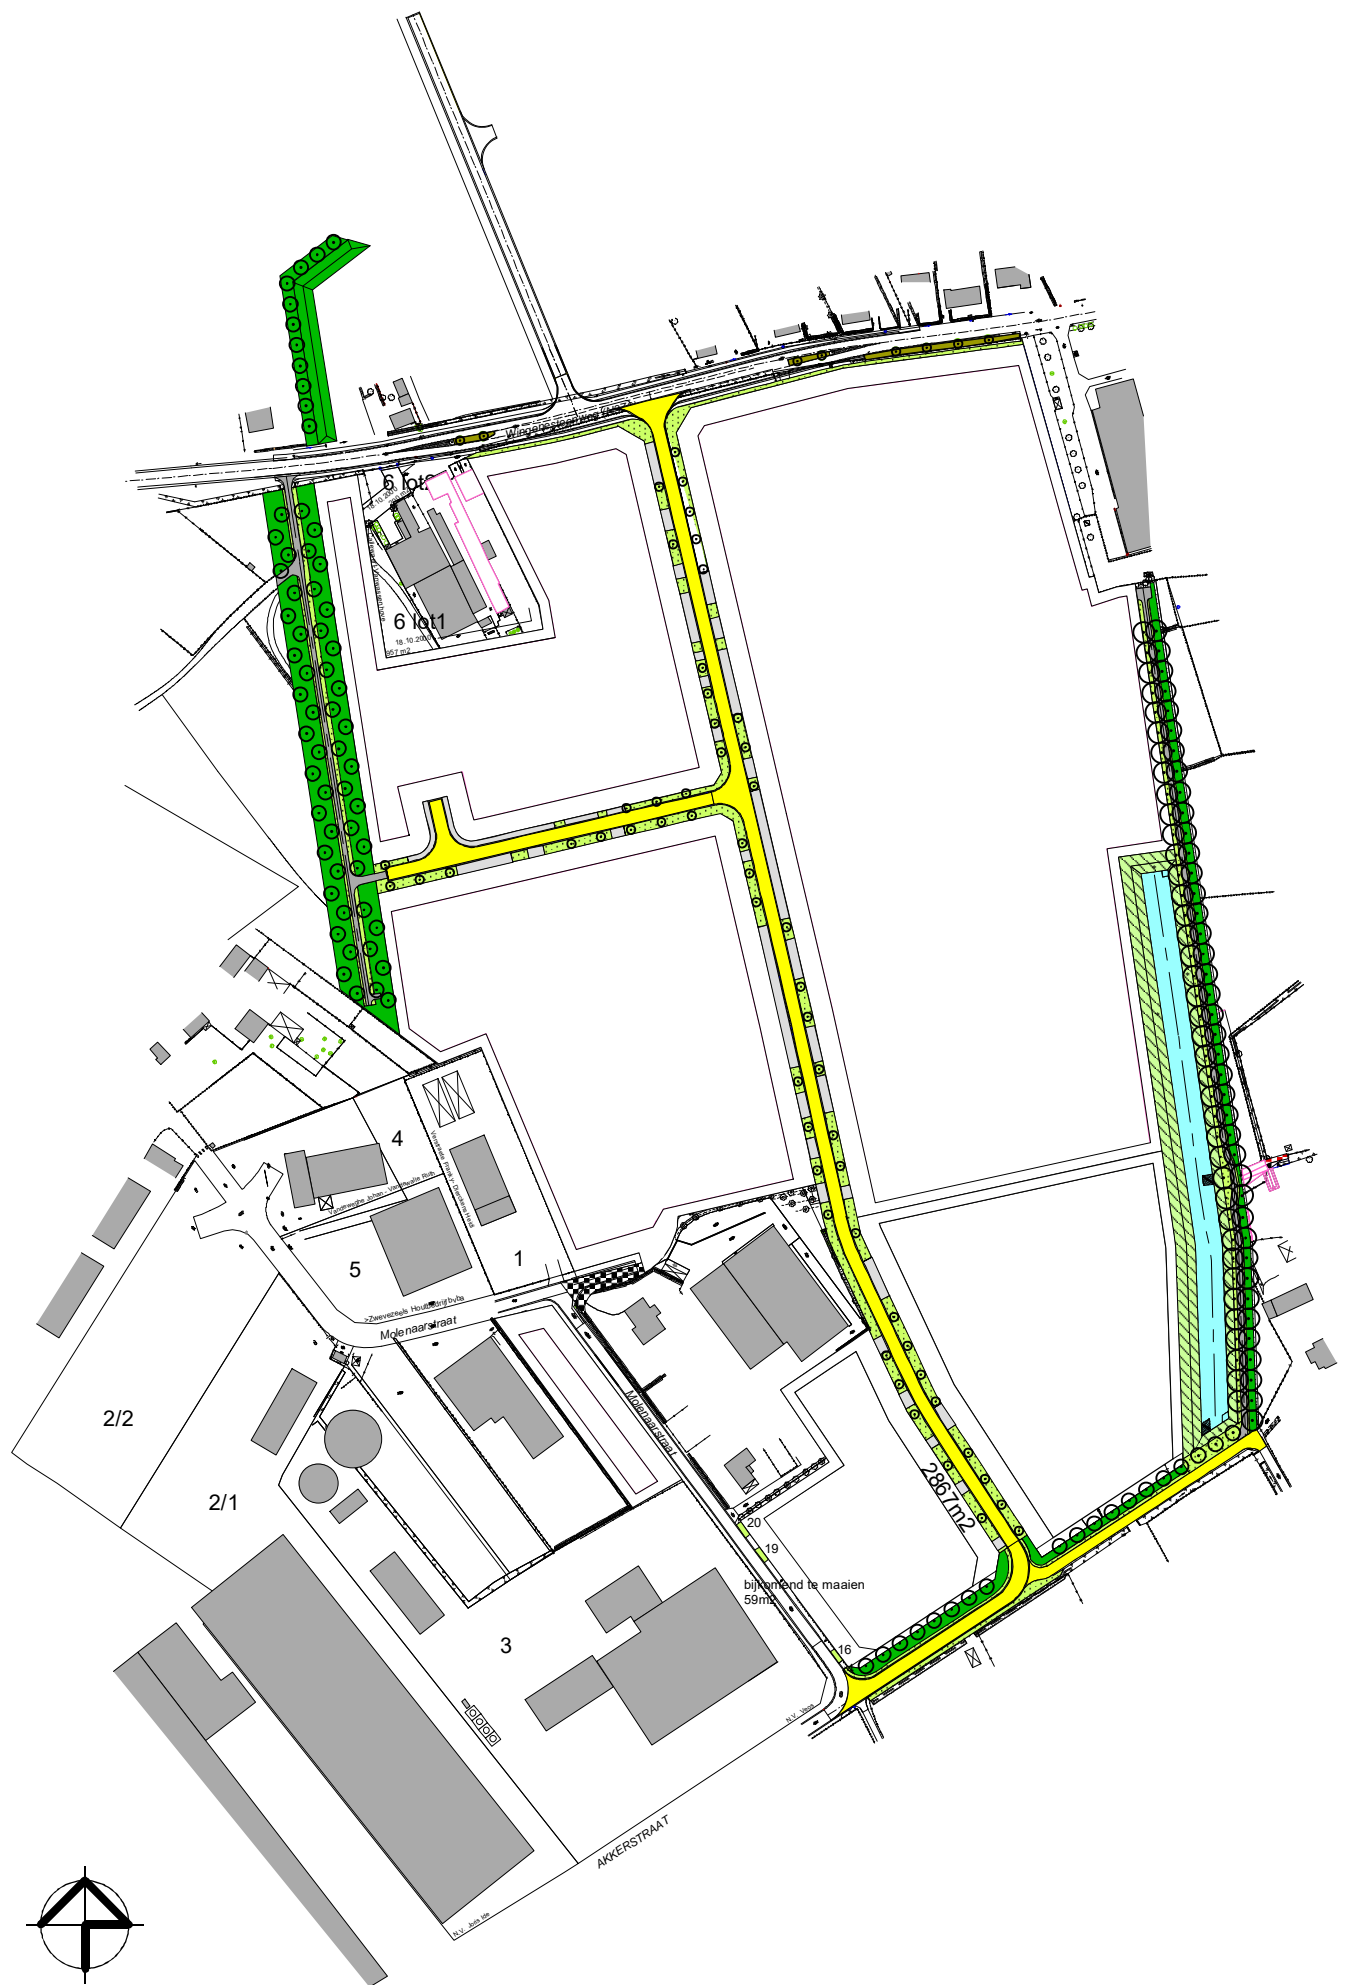

1/1500