



INRICHTINGS-EN BEPLANTINGSPLAN
RUP Lokaal Bedrijventerrein
HOSTEDE UITBREIDING

JAN 2021
JUNI 2022

ONTWERP


ligging : Stad Veurne
N 8

Ontwerper

Geert Sanders algemeen directeur Wvl www.wvl.be	Jinne Wijnsobel coördinator ondernemen	Isabelle Sack projectverantwoordelijke Mark De Vadder landschapsarchitect T +32 50 36 71 E wvl@wvl.be
--	---	--

Verklaring

	grens bedrijventerrein
	wegenis intern - wegenis extern
	hoogstambomen Zwarte els
	haag in Haagbeuk
	streekeigen groenbuffer (Zomereik, Sleedoorn, Hazelaar, Haagbeuk, Schietwilg)
	gazon
	vegetatie zijkanten gracht-bufferbekkens
	maaibeheer
	verkoopbare oppervlakte
	volgnummer beplanting

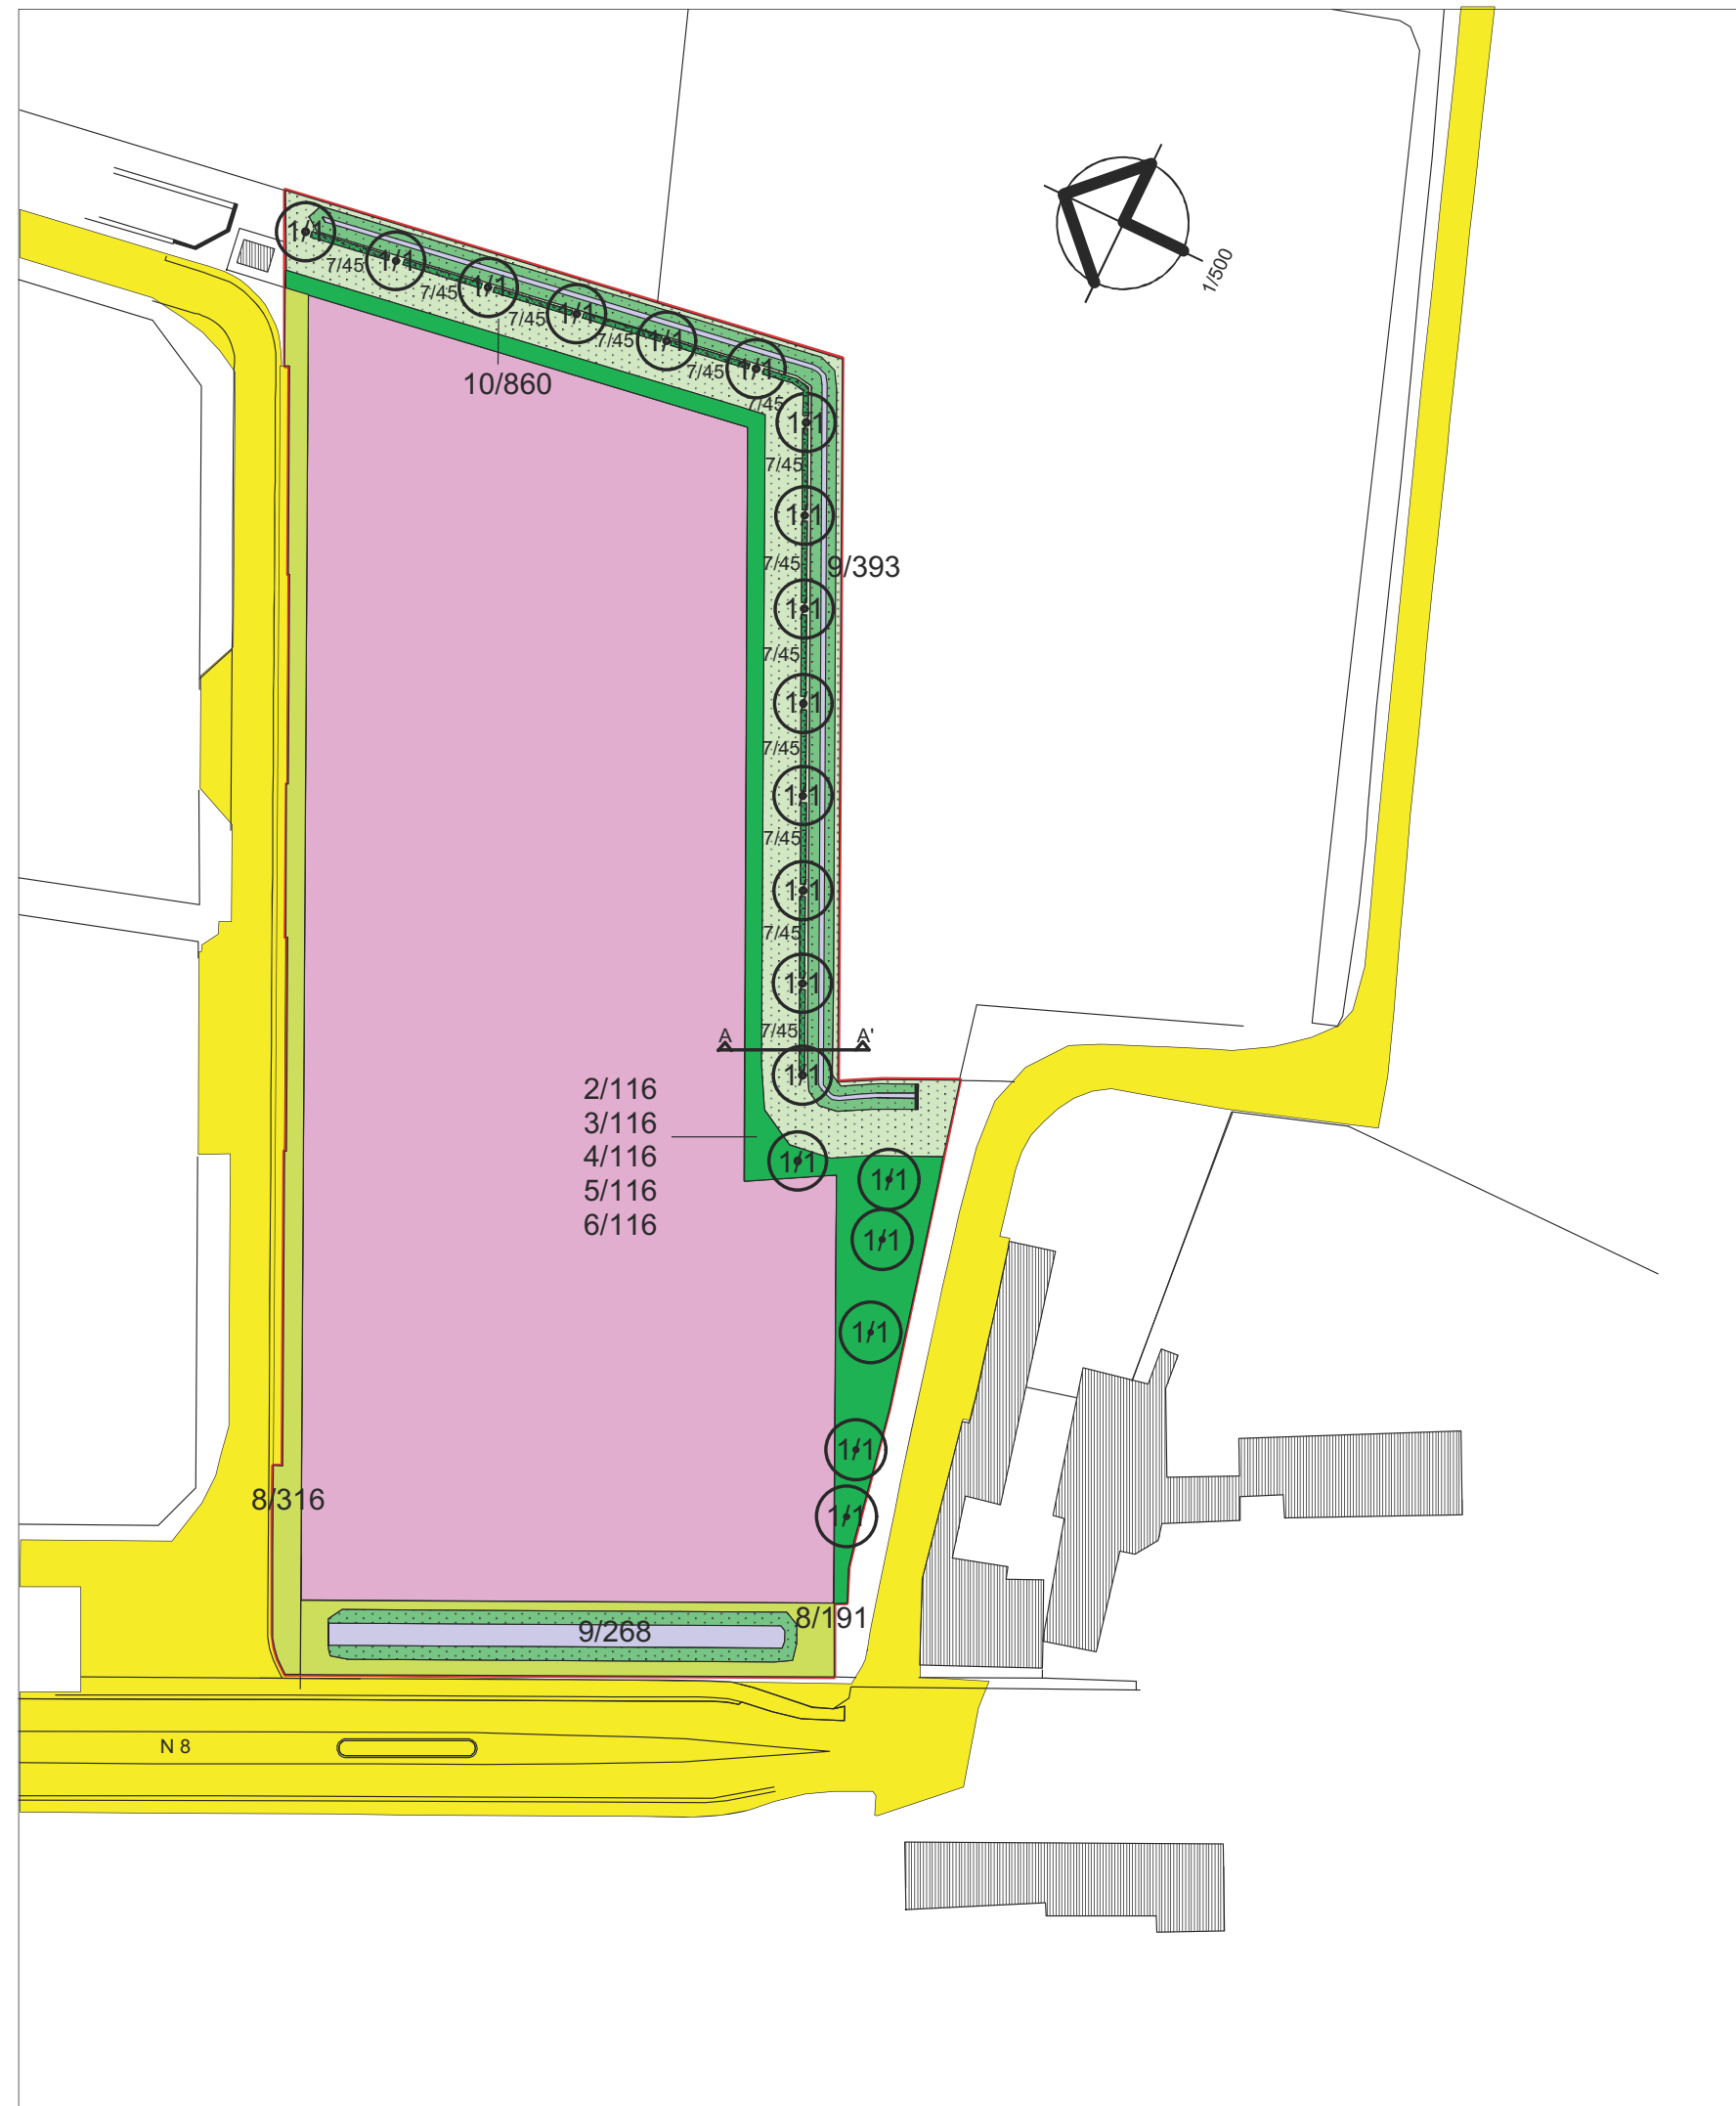

Beplantingslijst

volgnr.	wetenschap. naam	aantal/m2/lm	totaal aantal
A. Hoogstambomen			
1.	Alnus glutinosa 12/14 bl.w. sol. (Zwarte els)		20
B. Bosgoed			
2.	Carpinus betulus 80/100 bl.w. (Haagbeuk)	1/m2*	116
3.	Corylus avellana 80/100 bl.w. (Gewone Hazelaar)	1/m2 *	116
4.	Prunus spinosa 80/100 bl.w. (Sleedoorn)	1m2 *	116
5.	Quercus robur 80/100 bl.w. (Zomereik)	1/m2 *	116
6.	Salix alba 80/100 bl.w. (Schietwilg)	1/m2*	116
C. Haag			
7.	Carpinus betulus 100/125 bl.w.	5st/lm	585
D. Gazon			
8.	Sportgazon a rato van 200kg/Ha (17 maaibeurten op jaarbasis)	m2	507
9.	maaibeheer zijkanten en loop grachten 2b/jb (reeds ingezaaid tijdens de infrastructuurwerken)	m2	779
10.	maaibeheer 2b/jb met mengsel cfr lastenboek	m2	860

* de planten worden gemengd aangeplant in groepen van ongeveer 30st ; aan de randen wordt de nr. 4 aangeplant; overige soorten aan te planten volgens richtlijn van de lijdende ambtenaar

Profiel A-A'
schaal: 1/200

