GEMEENTE STADEN
GROENONDERHOUD TERREINBEHEER 2023
LOKAAL BEDRIJVENTERREIN DE ROOTPUTTEN FASE 2

OKTOBER 2021
JUNI 2022

ONTWERP

Ligging : Gemeente Staden
Spanjestraat

Verklaring

- openbaar domein / ov palen
- fietspad
- rooilijn
- omheining 1,8m in groen geplastificeerde draad
- omheining 1,5m in houten palen met prikkeldraad
- hoostamboom solitair
- hoogstamboom in groep
- hoogstamboom zuilvormig
  stamscheuten en wortelopslag 1j x 2b/jb x 50st = 100st
- haag 60cm hoog (streefhoogte)
  scheren 1j x 2b/jb = 102m2
- haag 60cm hoog blokvorm op priv. terrein (streefhoogte)
  realisatie en onderhoud door bedrijf opgelegd in de vkv wv
- haag 100cm hoog (streefhoogte)
  scheren 1j x 2b/jb = 2890m2
  hakken en wieden hagen 60cm en 100cm 1j x 4b/jb x 304m2 = 1216m2
- streekeigen beplanting - onderhoudszone 3m in klaver
- gazon
  maaien 1j x 17b/jb x 1474m2 = 22110m2
- volgnr. beplanting / aantal planten
- inrit bedrijven
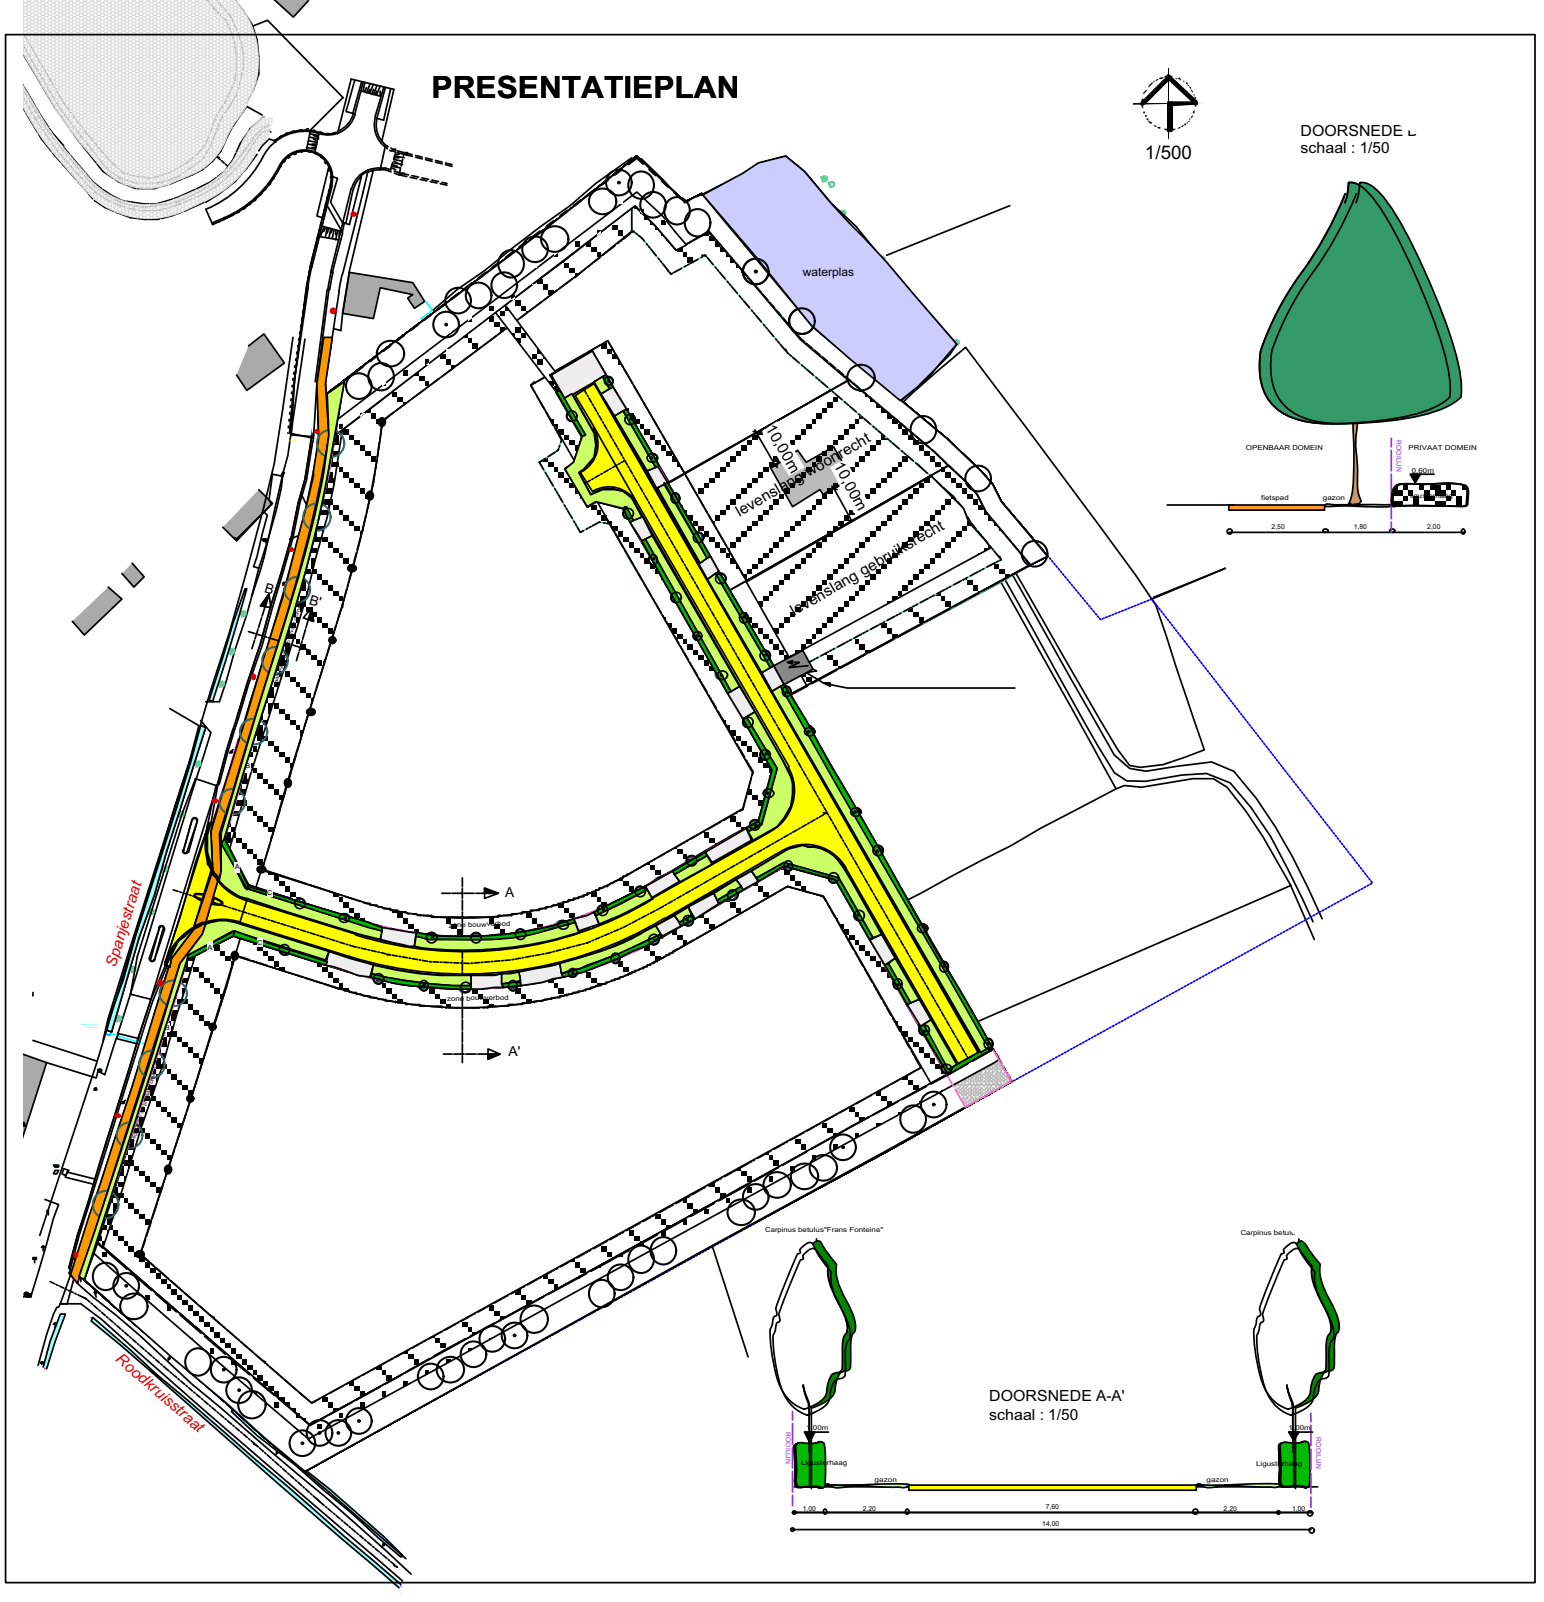
PRESENTATIEPLAN