
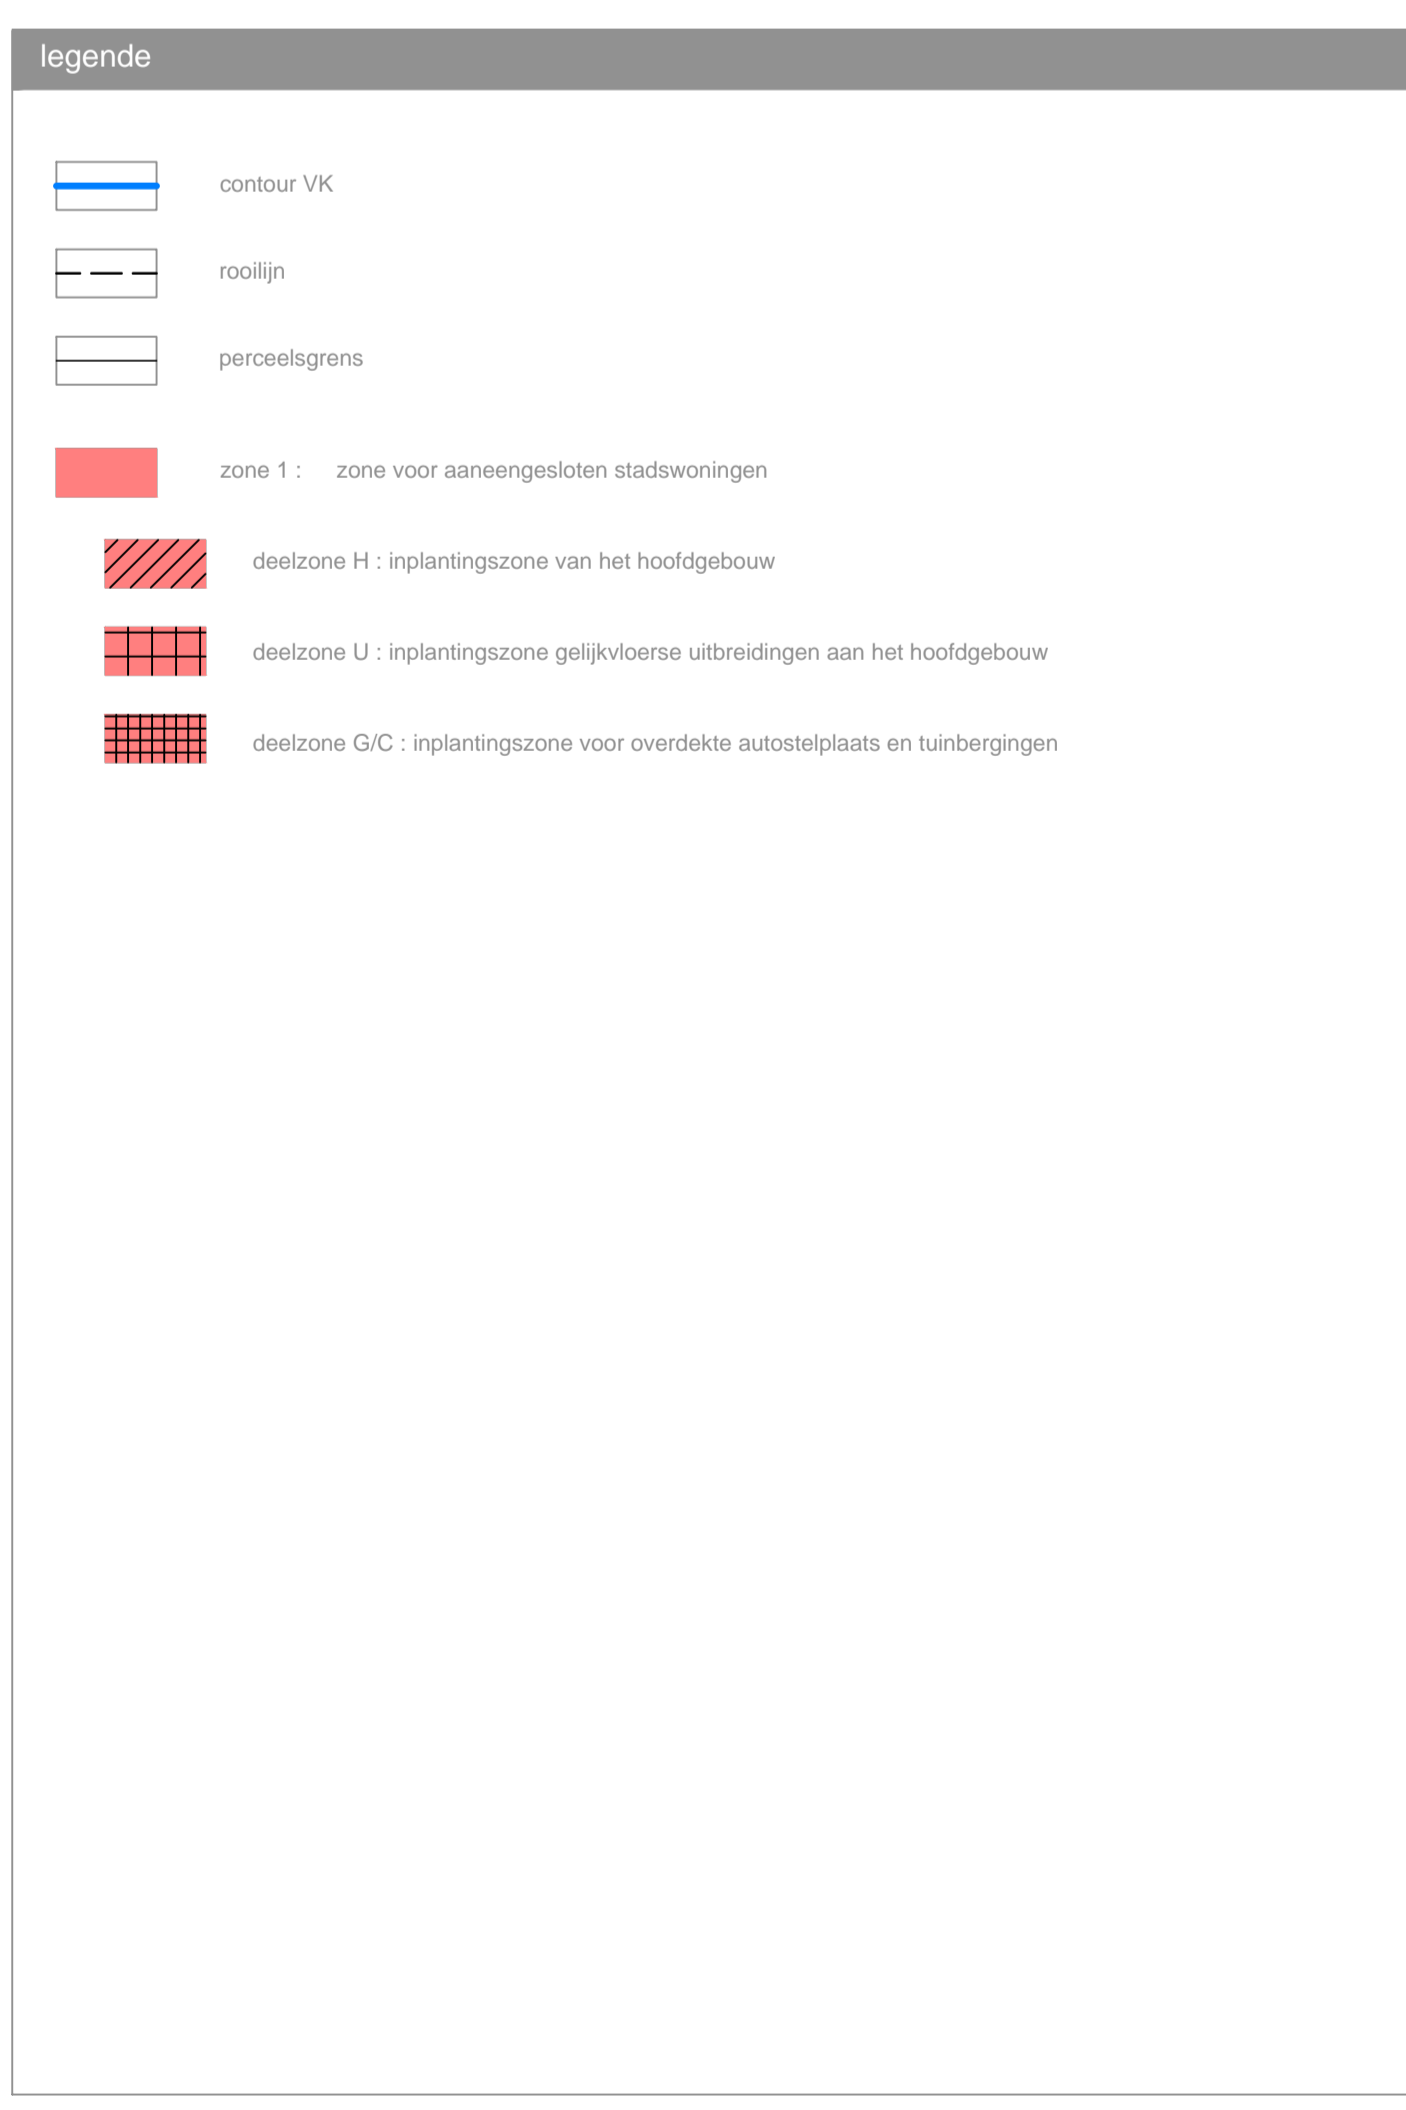


datum	aanpassing   fase
dd-mm-iiij	
tekenaar	jr / gvg
onderlegger	Cadmap 2011
	Opmetingsplan : ITrG bvba, Temse, dd. 27/09/2004 : bredene_id_2005.dwg
	Inrichtingsplan wegens : Gromtij : 295014_10_L_G_DTM_00.dwg
disclaimer	

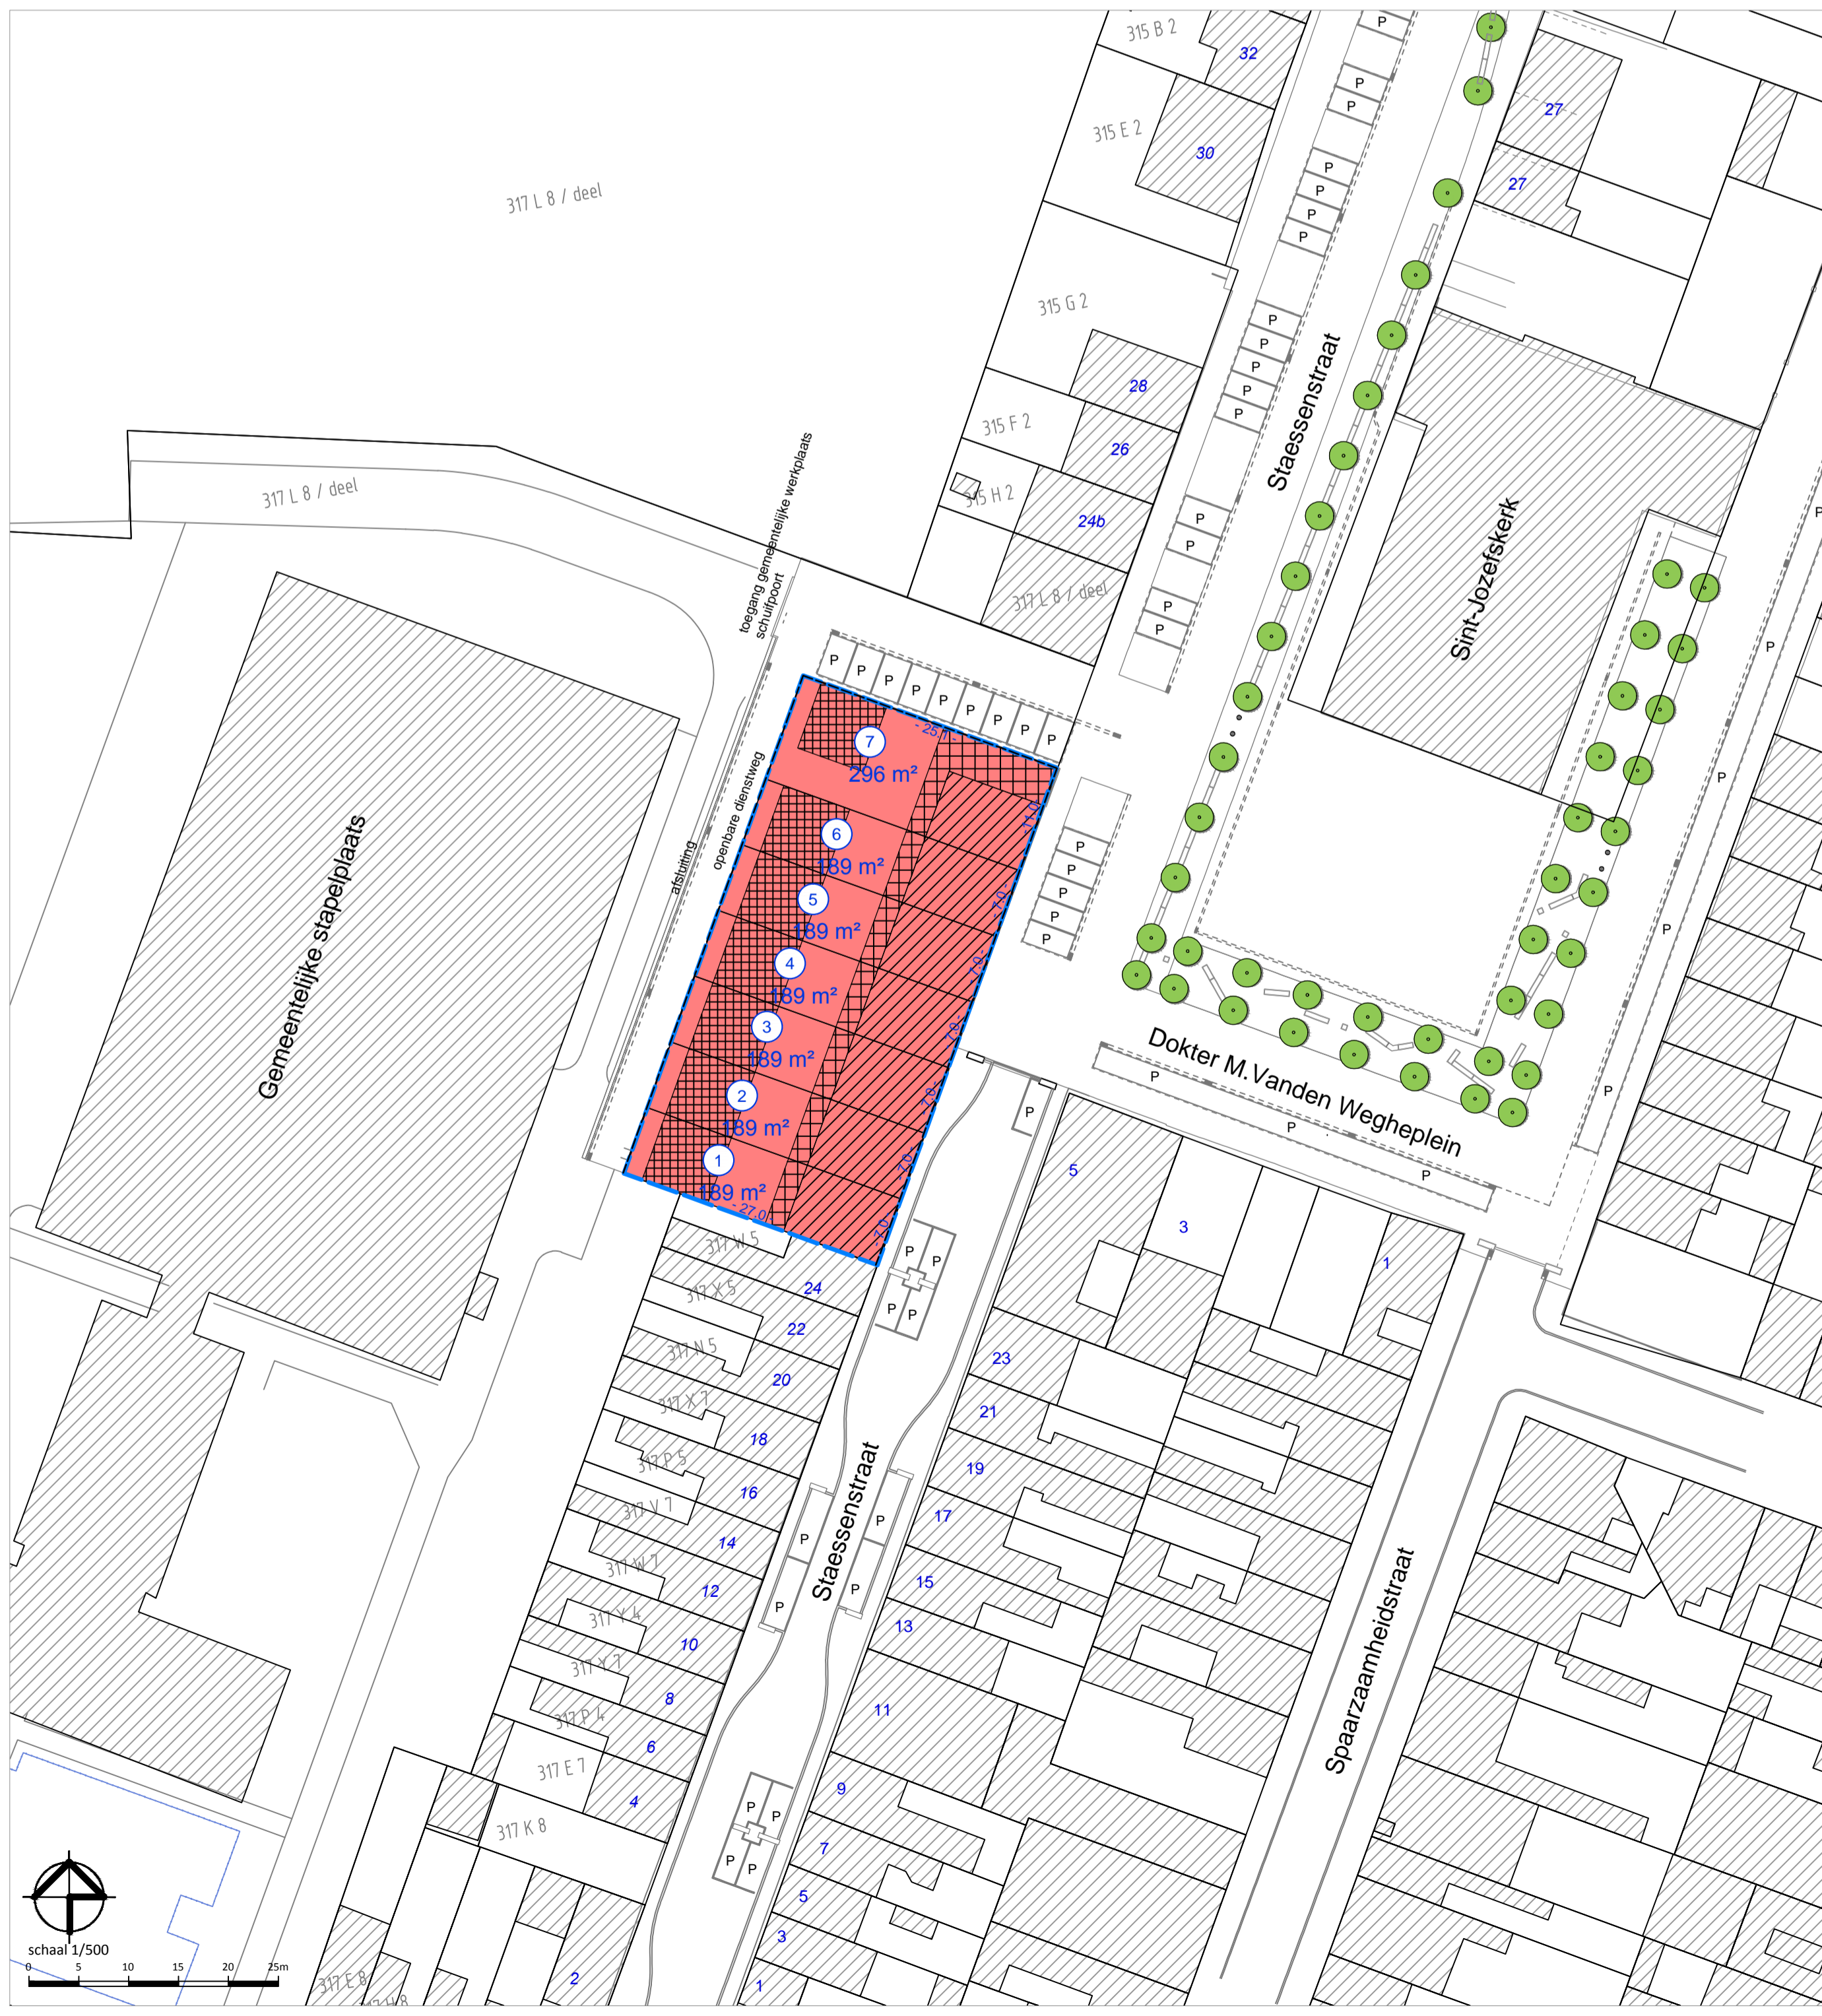

06532

**gemeente Bredene**

**VERKAVELING Staessensstraat**  
goedgekeurd op 2/04/2013

september 2012

Aanvrager

Geert Sanders  
algemeen directeur

Trui Naeyaert  
coördinator  
cel woonprojecten

Stijn Aelter  
projectverantwoordelijke  
cel woonprojecten

Ontwerper

Geert Sanders  
algemeen directeur

David Vandecasteele  
coördinator  
cel ruimtelijke planning

Mathias Delrue  
ir.architect-  
stedenbouwkundige

wvi west-vlaamse intercommunale dienstverlenende vereniging