


Stad OUDENBURG

4de Afdeling - WESTKERKE - Sectie B

AFBAKENINGSPLAN (schaal 1/500)

**PLANNUMMER:
35023-10260**

Kadasterplan (schaal 1/2.500)

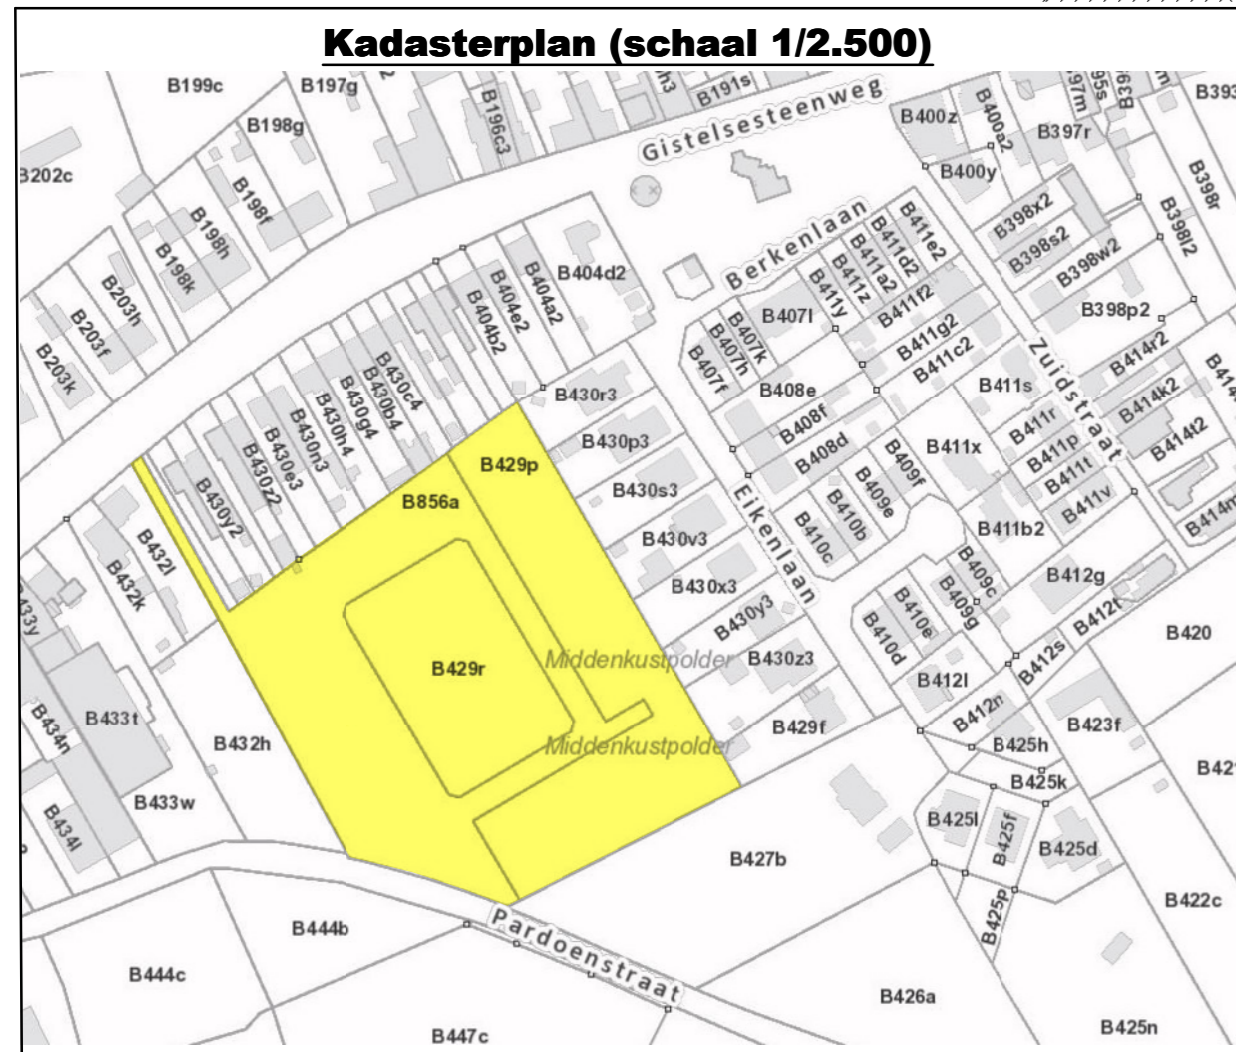

Punnummer	X	Y
A	54720,56	206746,86
B	54723,68	206749,46
C	54752,66	206698,14
D	54761,17	206704,29
E	54775,67	206715,15
F	54781,46	206719,16
G	54786,36	206722,63
H	54789,95	206725,18
I	54798,44	206731,19
J	54806,58	206737,00
K	54814,84	206742,92
L	54825,00	206750,32
M	54827,03	206751,81
N	54832,26	206755,59
O	54838,99	206760,42
P	54848,12	206767,25
Q	54857,71	206751,02
R	54858,06	206750,43
S	54863,78	206740,67
T	54867,44	206734,42
U	54869,86	206730,32
V	54875,96	206719,99
W	54876,85	206718,49
X	54881,91	206709,57
Y	54886,35	206701,75
Z	54887,86	206699,14

Punnummer	X	Y
AA	54893,90	206688,77
AB	54901,43	206675,80
AC	54922,43	206639,94
AD	54910,68	206633,93
AE	54900,42	206628,69
AF	54890,16	206623,44
AG	54879,90	206618,20
AH	54869,64	206612,95
AI	54859,39	206607,71
AJ	54849,13	206602,46
AK	54845,18	206600,45
AL	54832,71	206604,95
AM	54820,26	206609,22
AN	54799,80	206614,89
AO	54792,53	206616,56
AP	54773,47	206651,70
AQ	54755,59	206684,35
AR	54749,34	206695,75
AS	54736,53	206718,57
AT	54724,12	206740,56
AU	54785,20	206714,11
AV	54790,02	206717,69
AW	54773,88	206705,26
AX	54766,59	206700,95
AY	54769,29	206696,38
AZ	54756,22	206688,66

Punnummer	X	Y
BA	54767,68	206669,29
BB	54784,38	206679,17
BC	54778,27	206689,50
BD	54781,92	206691,66
BE	54789,30	206679,18
BF	54782,01	206674,87
BG	54784,71	206670,30
BH	54771,65	206662,58
BI	54783,10	206643,21
BJ	54799,81	206653,09
BK	54793,70	206663,42
BL	54797,35	206665,58
BM	54804,73	206653,10
BN	54797,44	206648,79
BO	54800,14	206644,22
BP	54787,07	206636,50
BQ	54798,52	206617,13
BR	54815,23	206627,01
BS	54809,12	206637,34
BT	54812,77	206639,50
BU	54833,60	206628,71
BV	54843,50	206634,57
BW	54853,40	206640,42
BX	54863,30	206646,28
BY	54873,20	206652,13
BZ	54883,09	206657,98

Op heden 25 april 2021 verklaar ik die onderteken, Ineke GOVAERT, landmeter-expert, beëdigd bij de Rechtbank van eerste aanleg te Brugge, ingeschreven op het tableau van de Federale Raad van landmeters-experten, LAN191826 en handelend in naam van Landmeetburo Govaert & De Cock te Ruddervoorde, Westkantstraat 44;

Overgegaan tot de grensbepaling van volgend eigendom, gelegen te OUDENBURG langsheen de Pardoestraat en gekend in de 4de afdeling sectie B nrs. 429/r, 429/p en 856/a.

De grenzen werden op basis van volgende meetplannen vastgelegd:
 - meetplan Verhaeghe dd.04/12/2018 met plannummer 35023-10216
 - meetplan Deruyter dd.02/05/2016
 - overige grenzen zijn nieuwe grenslijnen

Door deze grensbepaling ontstaat er 28 nieuwe loten waarvan:
 - 23 loten bestemd als bouwkavels
 - 3 loten bestemd als sociale woningen
 - 1 lot (OD) wordt toekomstig openbaar domein
 - 1 lot (HS) wordt perceel voor hoogspanningscabine

Alle grenspunten werd op het terrein gematerialiseerd met bestaande of nieuwe paal.

Overwegend dat mijn opdracht hiermee beëindigd is, sluit ik deze grensbepaling af

Voor Landmeetburo Govaert & De Cock, Ineke Govaert, zaakvoerder

LANDMEETBURO
GOVAERT & DE COCK


Westkantstraat 44 - 8020 Ruddervoorde
Ineke: 0495 44 78 39 - ineke@govaert-decock.be
Frederick: 0473 95 16 52 - frederick@govaert-decock.be
www.govaert-decock.be - BTW BE738.925.512

Opgemaakt te RUDDERVOORDE
op 25 april 2021

Ineke GOVAERT
Landmeter-Expert, beëdigd voor de
Rechtbank van Eerste Aanleg van Brugge
Inschrijfsnummer tableau: LAN191826

Punnummer	X	Y
CA	54892,99	206663,84
CB	54889,94	206669,00
CD	54877,46	206661,62
CE	54869,82	206674,53
CF	54863,71	206684,86
CG	54857,60	206695,19
CH	54851,50	206705,52
CI	54845,39	206715,85
CJ	54839,28	206726,18
CK	54833,17	206736,51
CL	54828,36	206722,04
CM	54831,79	206721,17
CN	54840,70	206706,10
CO	54849,86	206690,61
CP	54859,02	206675,12
CQ	54866,91	206661,77
CR	54866,03	206658,35
CS	54847,60	206647,45
CT	54838,44	206662,95
CU	54829,28	206678,44
CV	54820,12	206693,93
CW	54809,94	206711,15
CX	54791,43	206700,20
CY	54790,55	206696,78
CZ	54799,46	206681,72

Punnummer	X	Y
DA	54808,62	206666,22
DB	54817,78	206650,73
DC	54825,67	206637,39
DD	54829,10	206636,51

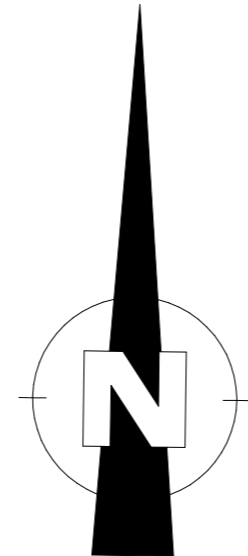

Legende

- Huisaansluiting DWA/RWA
- Verlichtingspalen
- Afsluiting (draad)
- Afsluiting (prikkeldraad)
- Gebouwen
- Gracht