


1e Afdeling sectie F

857 B, 862 A, 858 C, 858D, 858 E, 858 F, 859 B, 860 A, 865 B, 865 A, 894 G, 895 B, 852 D - deel, 847 C - deel

gegevens aanpalenden	
863 C	Vandorck Maria Maria Boomgaardstraat 48 - 8970 Poperinge
855 G3	De Grysse Jemmine Eveline Boomgaardstraat 44 - 8970 Poperinge
865 K2	Durant Camille Robert Stappenbergweg 29 - 8970 Poperinge
865 G3	Dupontelle Alfred Jozef & Crues Marteen Maria Boomgaardstraat 40 - 8970 Poperinge
855 D3	Deroo Paul Maria & Kindermans Rita Maria Boomgaardstraat 38 - 8970 Poperinge
855 H2	Dael Godfried Maria Boomgaardstraat 36 - 8970 Poperinge
855 G2	Catrycke Maurice Cornelis Boomgaardstraat 34 - 8970 Poperinge
865 E4	Caroycke Lena Maria Wiel 56 - 8970 Poperinge
855 W2	Botheider Roger Andri & Lober Julia Maria Boomgaardstraat 32 - 8970 Poperinge
855 H3	Deroo Svin Werner & Vullapet Caroline Hilde Sint-Sunniestraat 25 - 8970 Poperinge
865 Z2	Vandenbergher Gaston Auguste & Quaghebeur Marie Suzanne Boomgaardstraat 28 - 8970 Poperinge
855 E3	Samm Marie Genevieve & Dieroy Carine Jacqueline Boomgaardstraat 26 - 8970 Poperinge
865 Y3	Tylleraut Marie Claire Boomgaardstraat 24 - 8970 Poperinge
854 V	Sioen Marc Rami & Neuville Paula Clara Boomgaardstraat 22 - 8970 Poperinge
854 S	Tyrtgat Patrick Maurice Boomgaardstraat 20 - 8970 Poperinge
862 D2	De Saene-Boone wed. Joseph Benoit en kinderen Casselstraat 61 - 8970 Poperinge
847 C	Cuvillier Gustaaf Henri & De Saene Marie Joseph Casselstraat 51 - 8970 Poperinge
895 B	Domain van de stad Poperinge Grote Markt 1 - 8970 Poperinge
892 E	Elstlander Danny Prosper Leneestraat 9 - 8970 Poperinge
865 L4	Stroger Aind Rose Leneestraat 9 - 8970 Poperinge
891 D	Elstlander Danny Prosper & Vanstraelte Martine Maria Leneestraat 9 - 8970 Poperinge
889 D	Verhaeghe Maria Elisabeth Leneestraat 10 - 8970 Poperinge
866 T3	Debussere Marc Cornelius Poperingseweg 43 - 8970 Poperinge
888 D	Depoorter Yves Jerome & Malesys Nelly Maria Casselstraat 67 - 8970 Poperinge
886	Adriaen Hendrik Karel Casselstraat 71 - 8970 Poperinge
875 V	Vennoy Georges Joseph & Cammerlynck Liliane Jeanne Heilig-Hartstraat 28 - 8970 Poperinge
875 F	Timmerman Hilda Godielewa Casselstraat 67 - 8970 Poperinge
875 Y	Malesys Nelly Maria Casselstraat 67 - 8970 Poperinge
873 M	Debussere Manneve Godielewa Raspuijstraat 55 - 9000 Gent

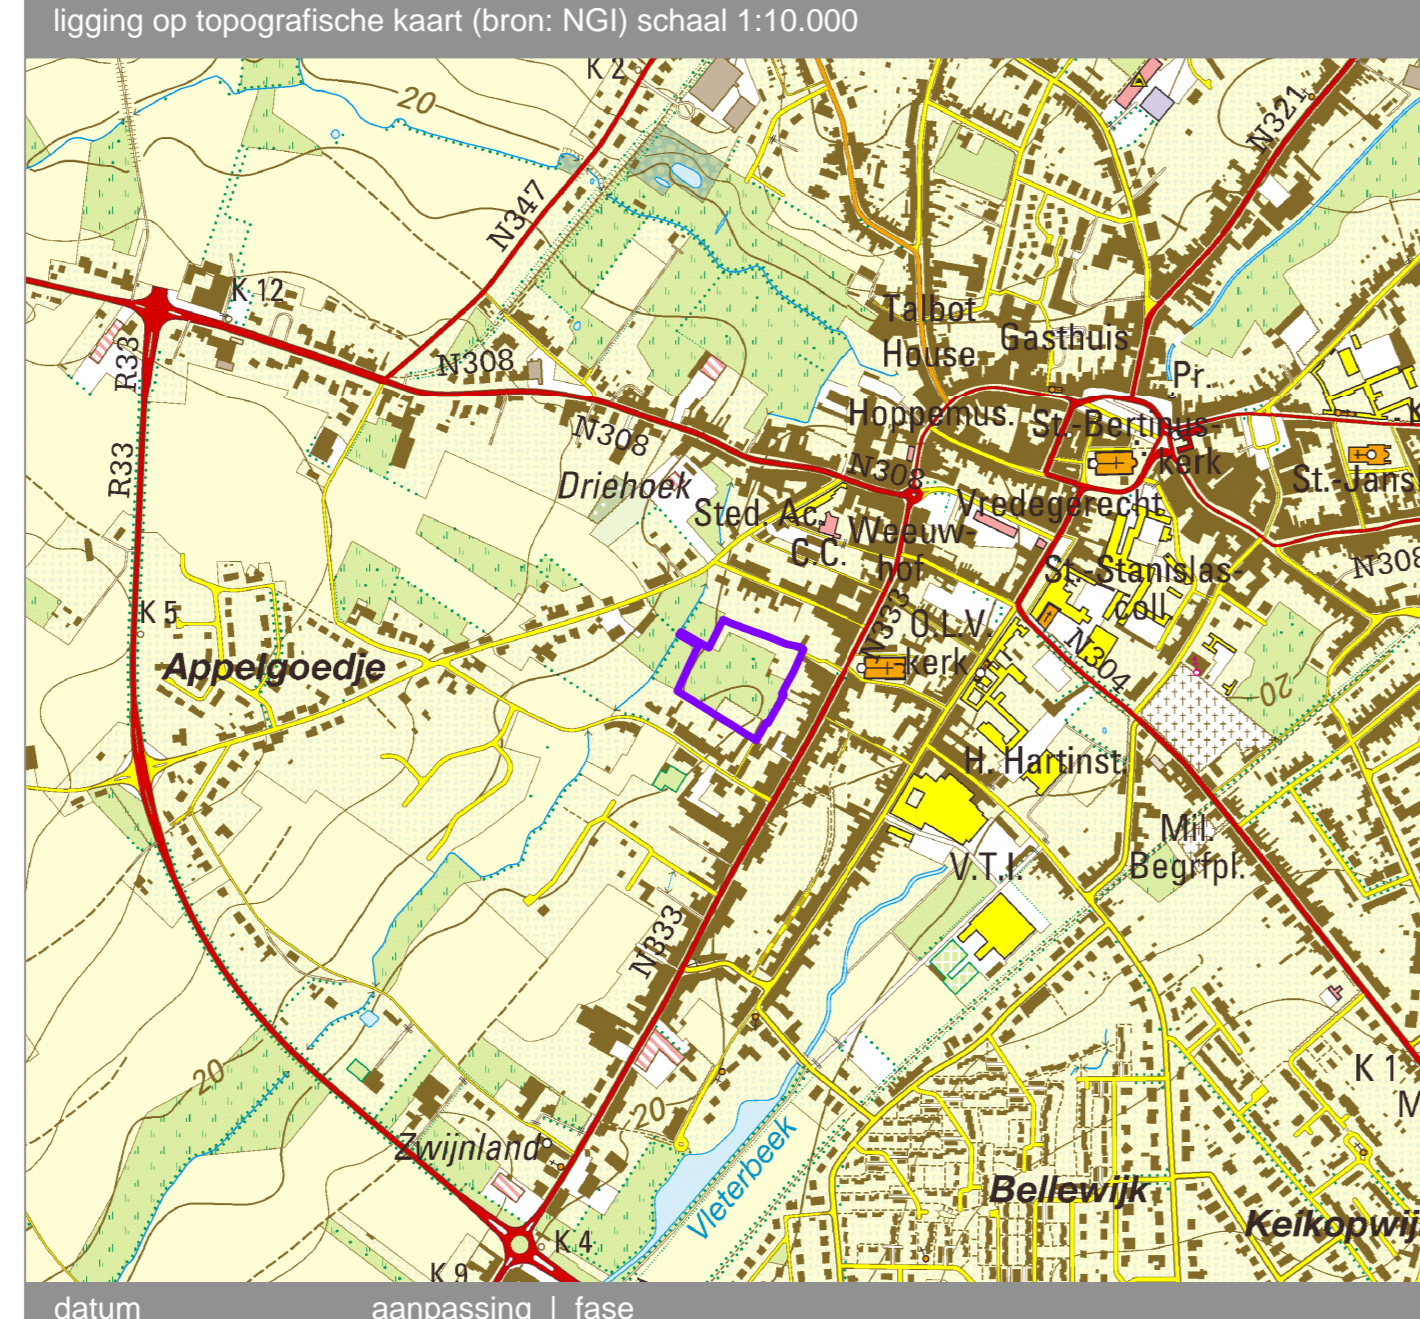

tekenaar	KDM
datum opname BT	
onderlegger	bron: CadMap 2010 / opmetingsplan + bijmeting dd. 30/1/2009 landmeter exp Guy Van Walleghem
eigendom	
disclaimer	de ontwerper is niet verantwoordelijk voor de absolute ligging van de planelementen de nauwkeurigheid van de kaart wordt bepaald door de kwaliteit van de brongegevens

legende

	verkavelingsgrens
	rooilijn
	zonegrens
	artikel 1: zone voor bebouwing
	artikel 2: tuinzone
	artikel 3: garagezone
	artikel 4: zone voor openbaar domein
	overdruk publiek groen
	perceelnummer en perceelsoppervlakte
	deelzonegrens

06585

stad Poperinge

VERKAVELINGSAANVRAAG Koestraat - boomgaardstraat

7 oktober 2013

Ruimte en Erfgoed
afdeling West-Vlaanderen
17 JAN. 2014
plan behorend bij de vergunning

De gewestelijk stedenbouwkundig ambtenaar
fr. K. Joye

