

GROENONDERHOUD TERREINBEHEER 2023
 BEDRIJVENTERREIN VIERSCHAERE UITBREIDING LEDEGEM

APRIL 2022

ONTWERP

ligging : Gemeente Ledegem
 Nijverheidslaan

Ontwerper

Geert Sanders algemeen directeur	Jinne Wijnobel coördinator ondernemen	Annelies Demyttenaere projectaantwoordelijke Mark De Vastor landschapsarchitect
-------------------------------------	--	--


WV1
www.wv1.be

BARON RIJZETELAAN 35
8310 BRUGGE

T +32 90 36 71
E wv1@wv1.be

Verklaring

- grens der werken
- woning met nabestemming bedrijventerrein
- verkoopbare oppervlakte
- bufferbekken
- bestaande wegenis
- wandelpad - fietspad
- streekeigen hoogstambomen (Es) 51st + 11st fase 2
begeleidingssnoei niet uit te voeren in 2023-2024-2025
waterloten en worsteopslag 1j x 2b/jb x 62st = 124st
- streekeigen heesters (Meidoorn, Sleedoor, Haagbeuk, Hazelaar) 3696m2
+ 990m2 fase 2
buffer maaien 1j x 4b/jb x 4686m2 = 18744m2
- streekeigen haag in Haagbeuk hoogte 1m
hakken en wieden 1j x 4b/jb x 176m2 = 704m2
scheren 1j x 2b/jb = 1390m2
- maaibeheer 1335m2
1j x 2b/jb x 1335m2 = 2670m2
- talud bufferbekken maaibeheer 142m2
maaien 1j x 2b/jb x 142m2 = 284m2
- sportgazon - grasdallen in gazon 3043m2
maaien 1j x 17b/jb x 2875m2 = 48875m2
- 1/2 volgnummer beplanting

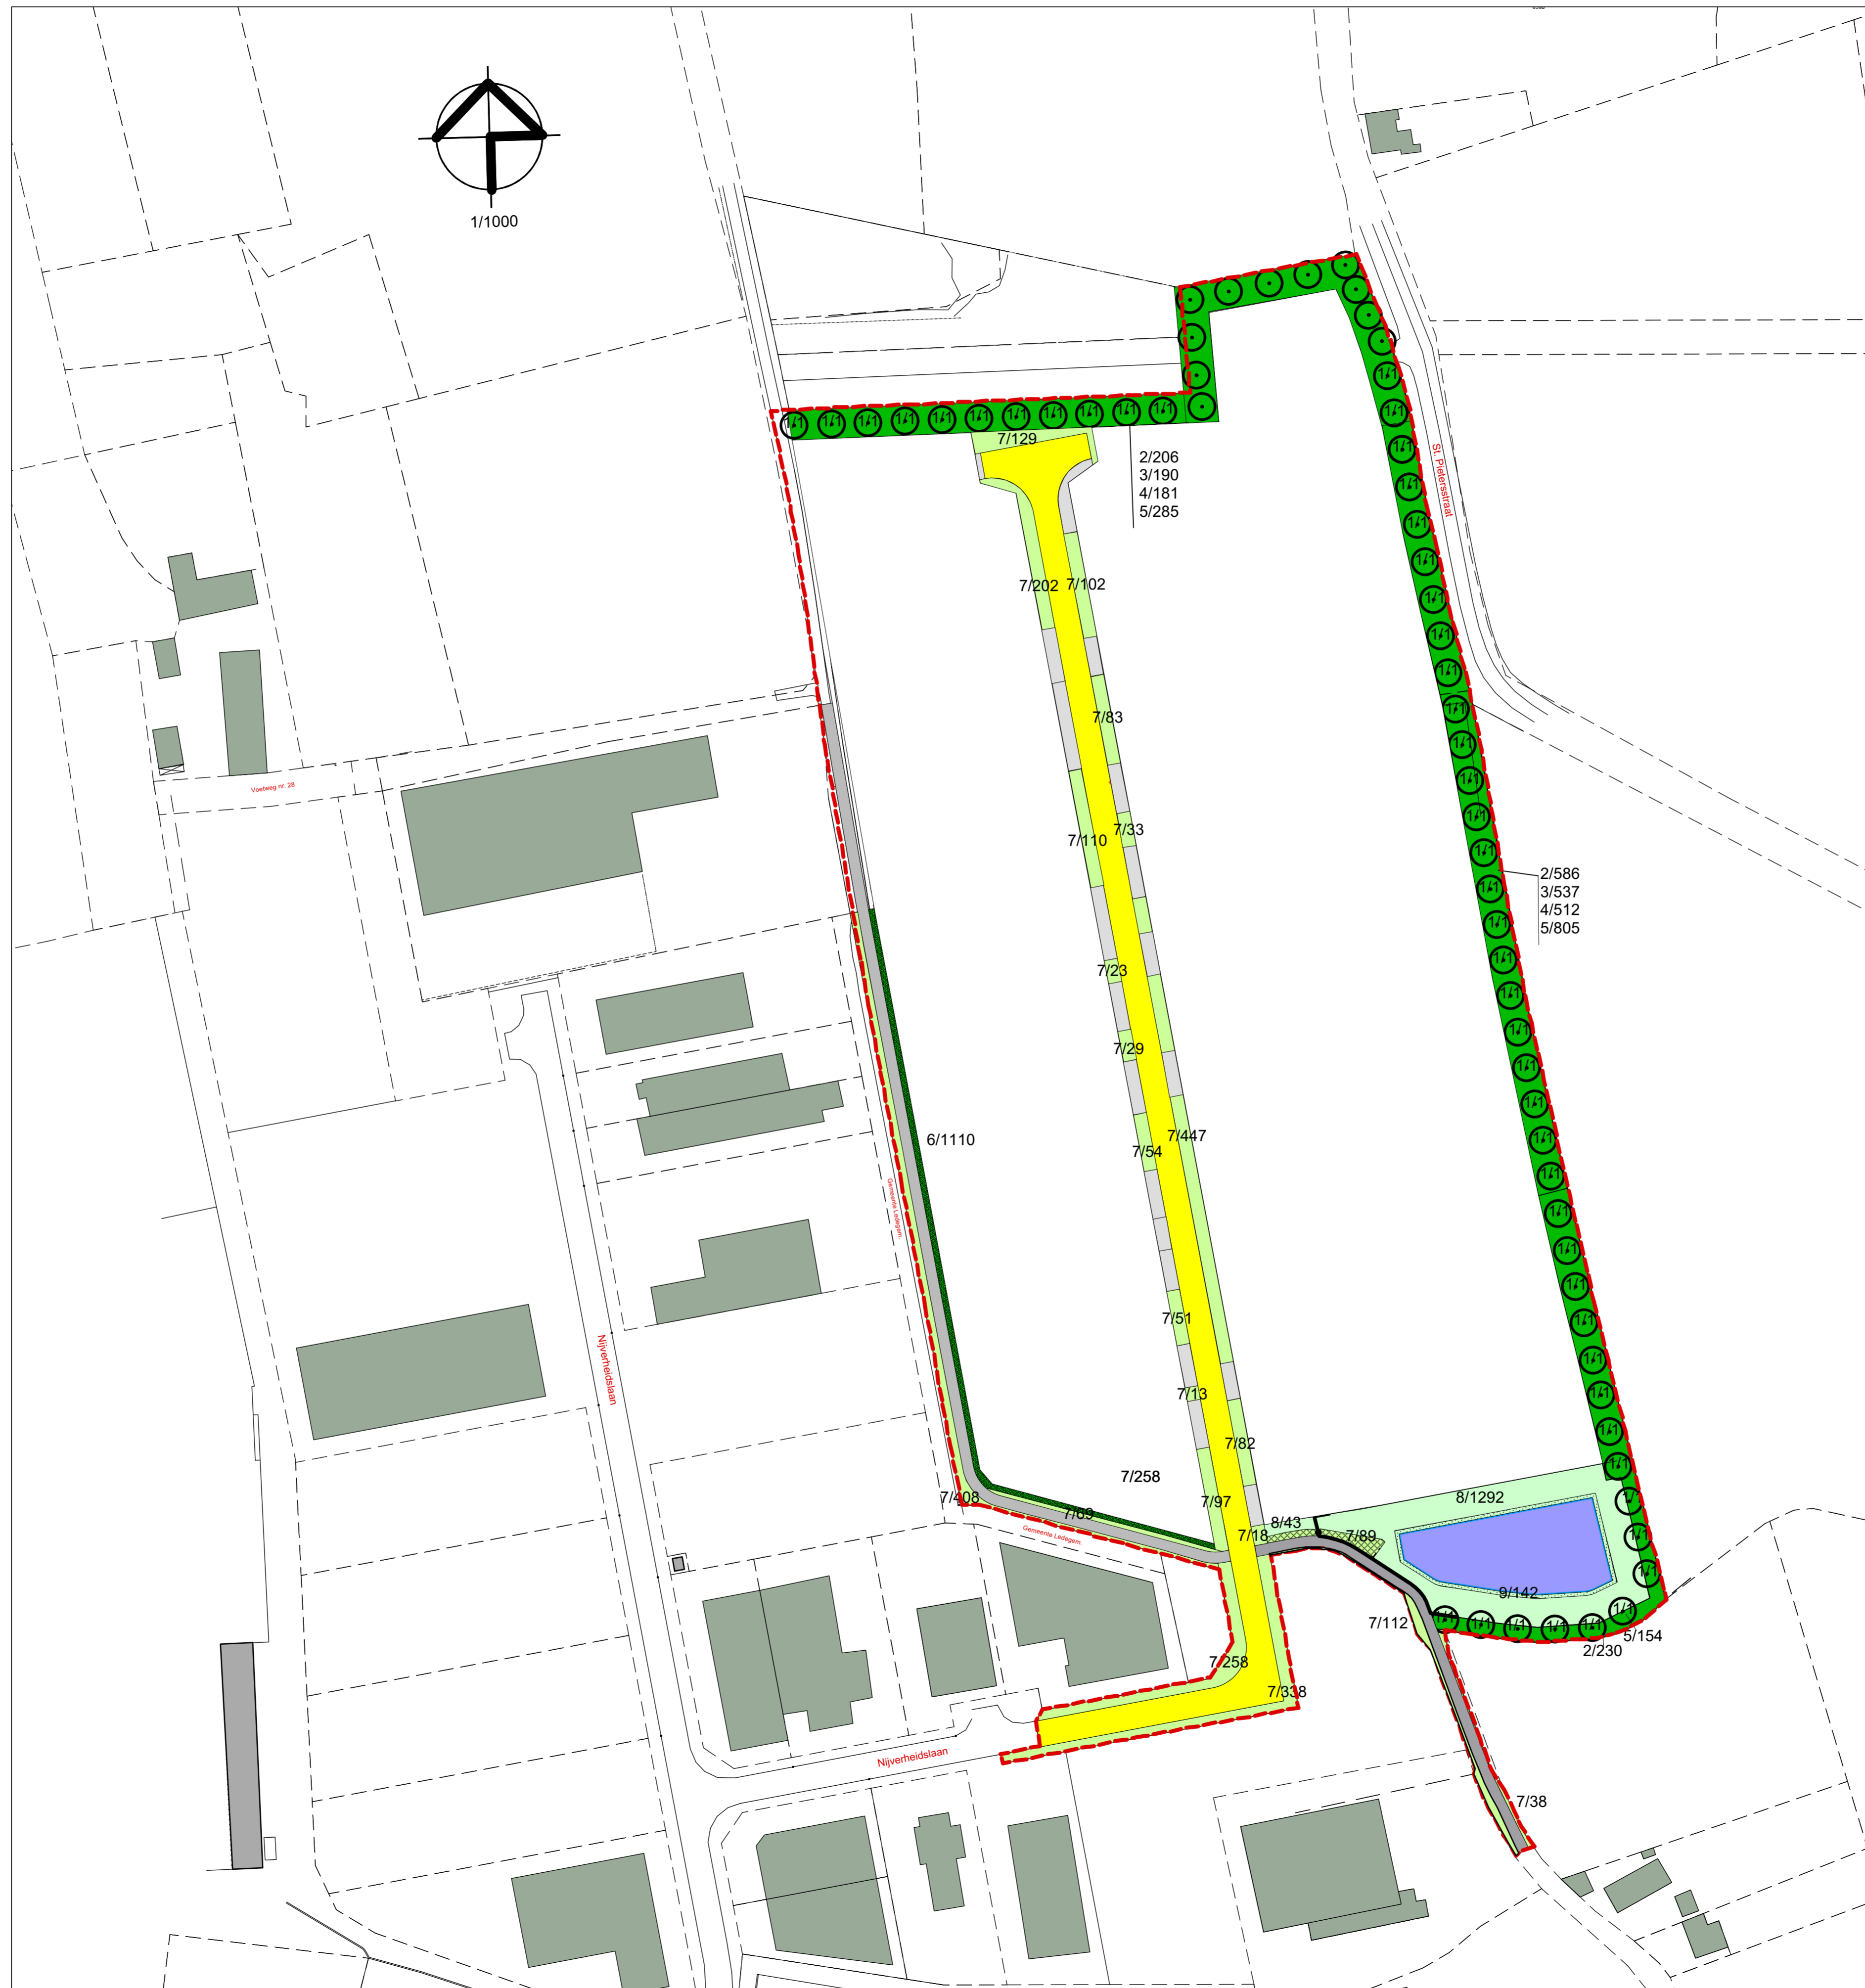

Verklaring			
volgnr.	wetenschap. naam	aantal/m2/lm	totaal aantal
A. Hoogstambomen			
1.	Fraxinus excelsior 12/14 bl.w. (Gewone es)	sol. lineair	51
B. Streekeigen heesters			
2.	Carpinus betulus 80/100 bl.w. (Haagbeuk)	plntschema 1st/m2	1022
3.	Corylus avellana 80/100 bl.w. (Hazelnoot)	plntschema	727
4.	Crataegus monogyna (Eenstijlige meidoorn)	plntschema	693
5.	Prunus spinosa 80/100 bl.w. (Sleedoor)	plntschema 1st/m2	1244
C. Hagen			
6.	Carpinus betulus 40/60 bl.w. (haag 100cm)	5st/lm	1110
D. Gazon			
7.	sportgazon à rato van 200kg/Ha incl zone voor bedrijven		3043
E. Graslandvegetatie voor maaibeheer			
8.	bestaande uit: Festuca rubra 30% Agrostis capillaris (tenuis) 30% Poa pratensis 30% Cynosurus cristatus 10% a rato van 1 kg/are		1335
F. Talud bufferbekken maaibeheer			
9.	maaibeheer (reeds ingezaaid tijdens infrastructuurwerken)		142