STAD MENEN
GROENONDERHOUD TERREINBEHEER 2023
REGIONAAL BEDRIJVENTERREIN GRENSLAND UITBREIDING

DECEMBER 2021

ONTWERP

ligging : Stad Menen
Ringlaan

Ontwerper

Geert Sanders	Johan Prost	Jonne Wijnobel projectverantwoordelijke Mark De Vadder landschapsarchitect
algemeen directeur	coördinator ondernemen	
WVI www.wvi.be	BAKON BUZETTELAAN 35 8310 BRUGGE	T +32 50 36 71 E wvi@wvi.be

Verklaring
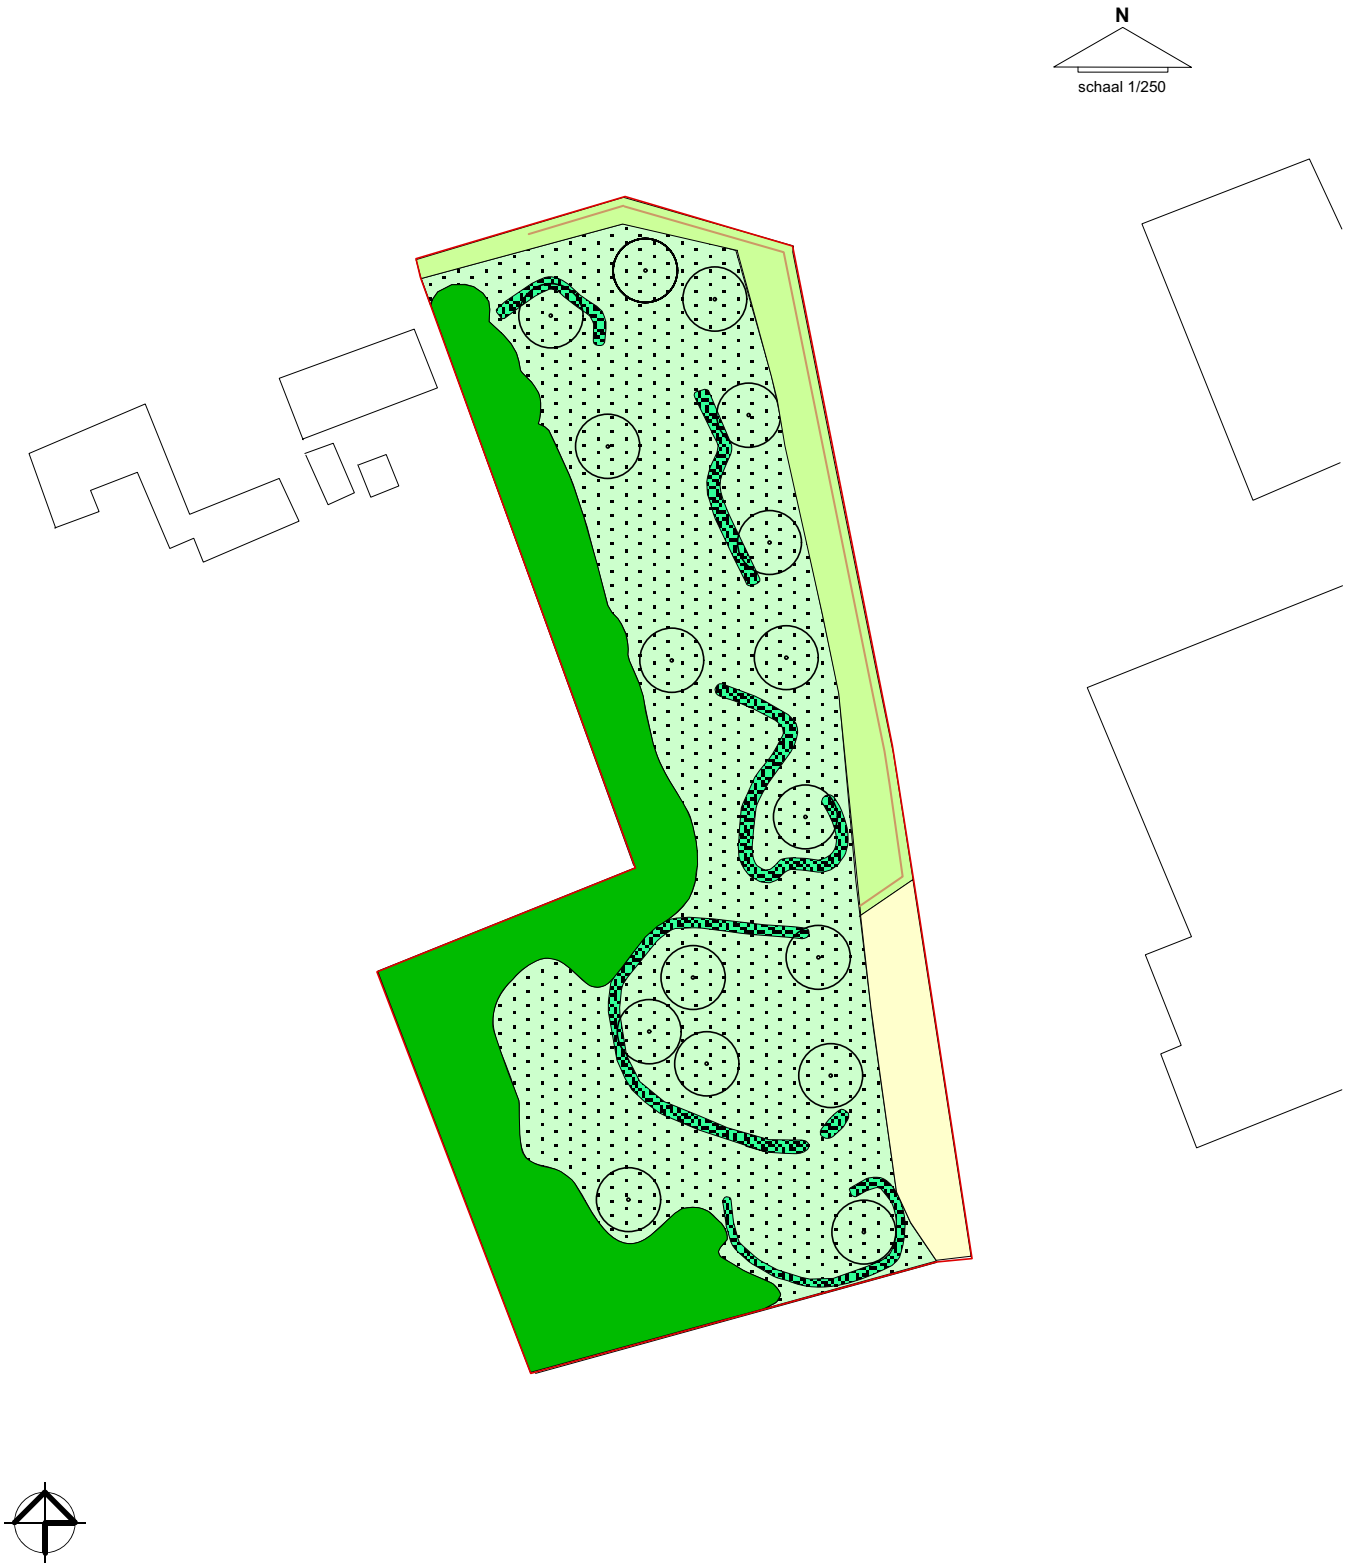
- grens der werken
- halte vrachtwagens
  bosmaaien 1j x 5b/jb x 150m2 = 750m2
- solitaire bomen(Zwarte els, Zomereik, Schietwilg, Kraakwilg, Kleinbladige linde) 16st
  wegnemen van waterloten en wortelopslag 1j x 2b/jb x 16st = 32st
- bestaande streekeigen heesters 360lm omtrek
  maaien randen bosgoed 1j x 2b/jb x 360lm x 1,5m = 1080m2
- hagen 261m2 - 200lm
  scheren 1j x 2b/jb x 500m2 =1000m2
  maaien onder en tussen 1j x 4b/jb x 261m2 = 1044m2
- inheems zaadmengsel met maaibeheer 3546m2
  maaien 1j x 2b/jb x 3546m2 = 7092m2
- gazon 534m2
  maaien 1j x 17b/jb x 534m2 = 9078m2
- omheining in rondhouten palen en een bovendraad