


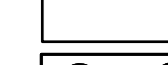
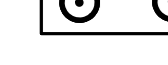
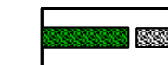



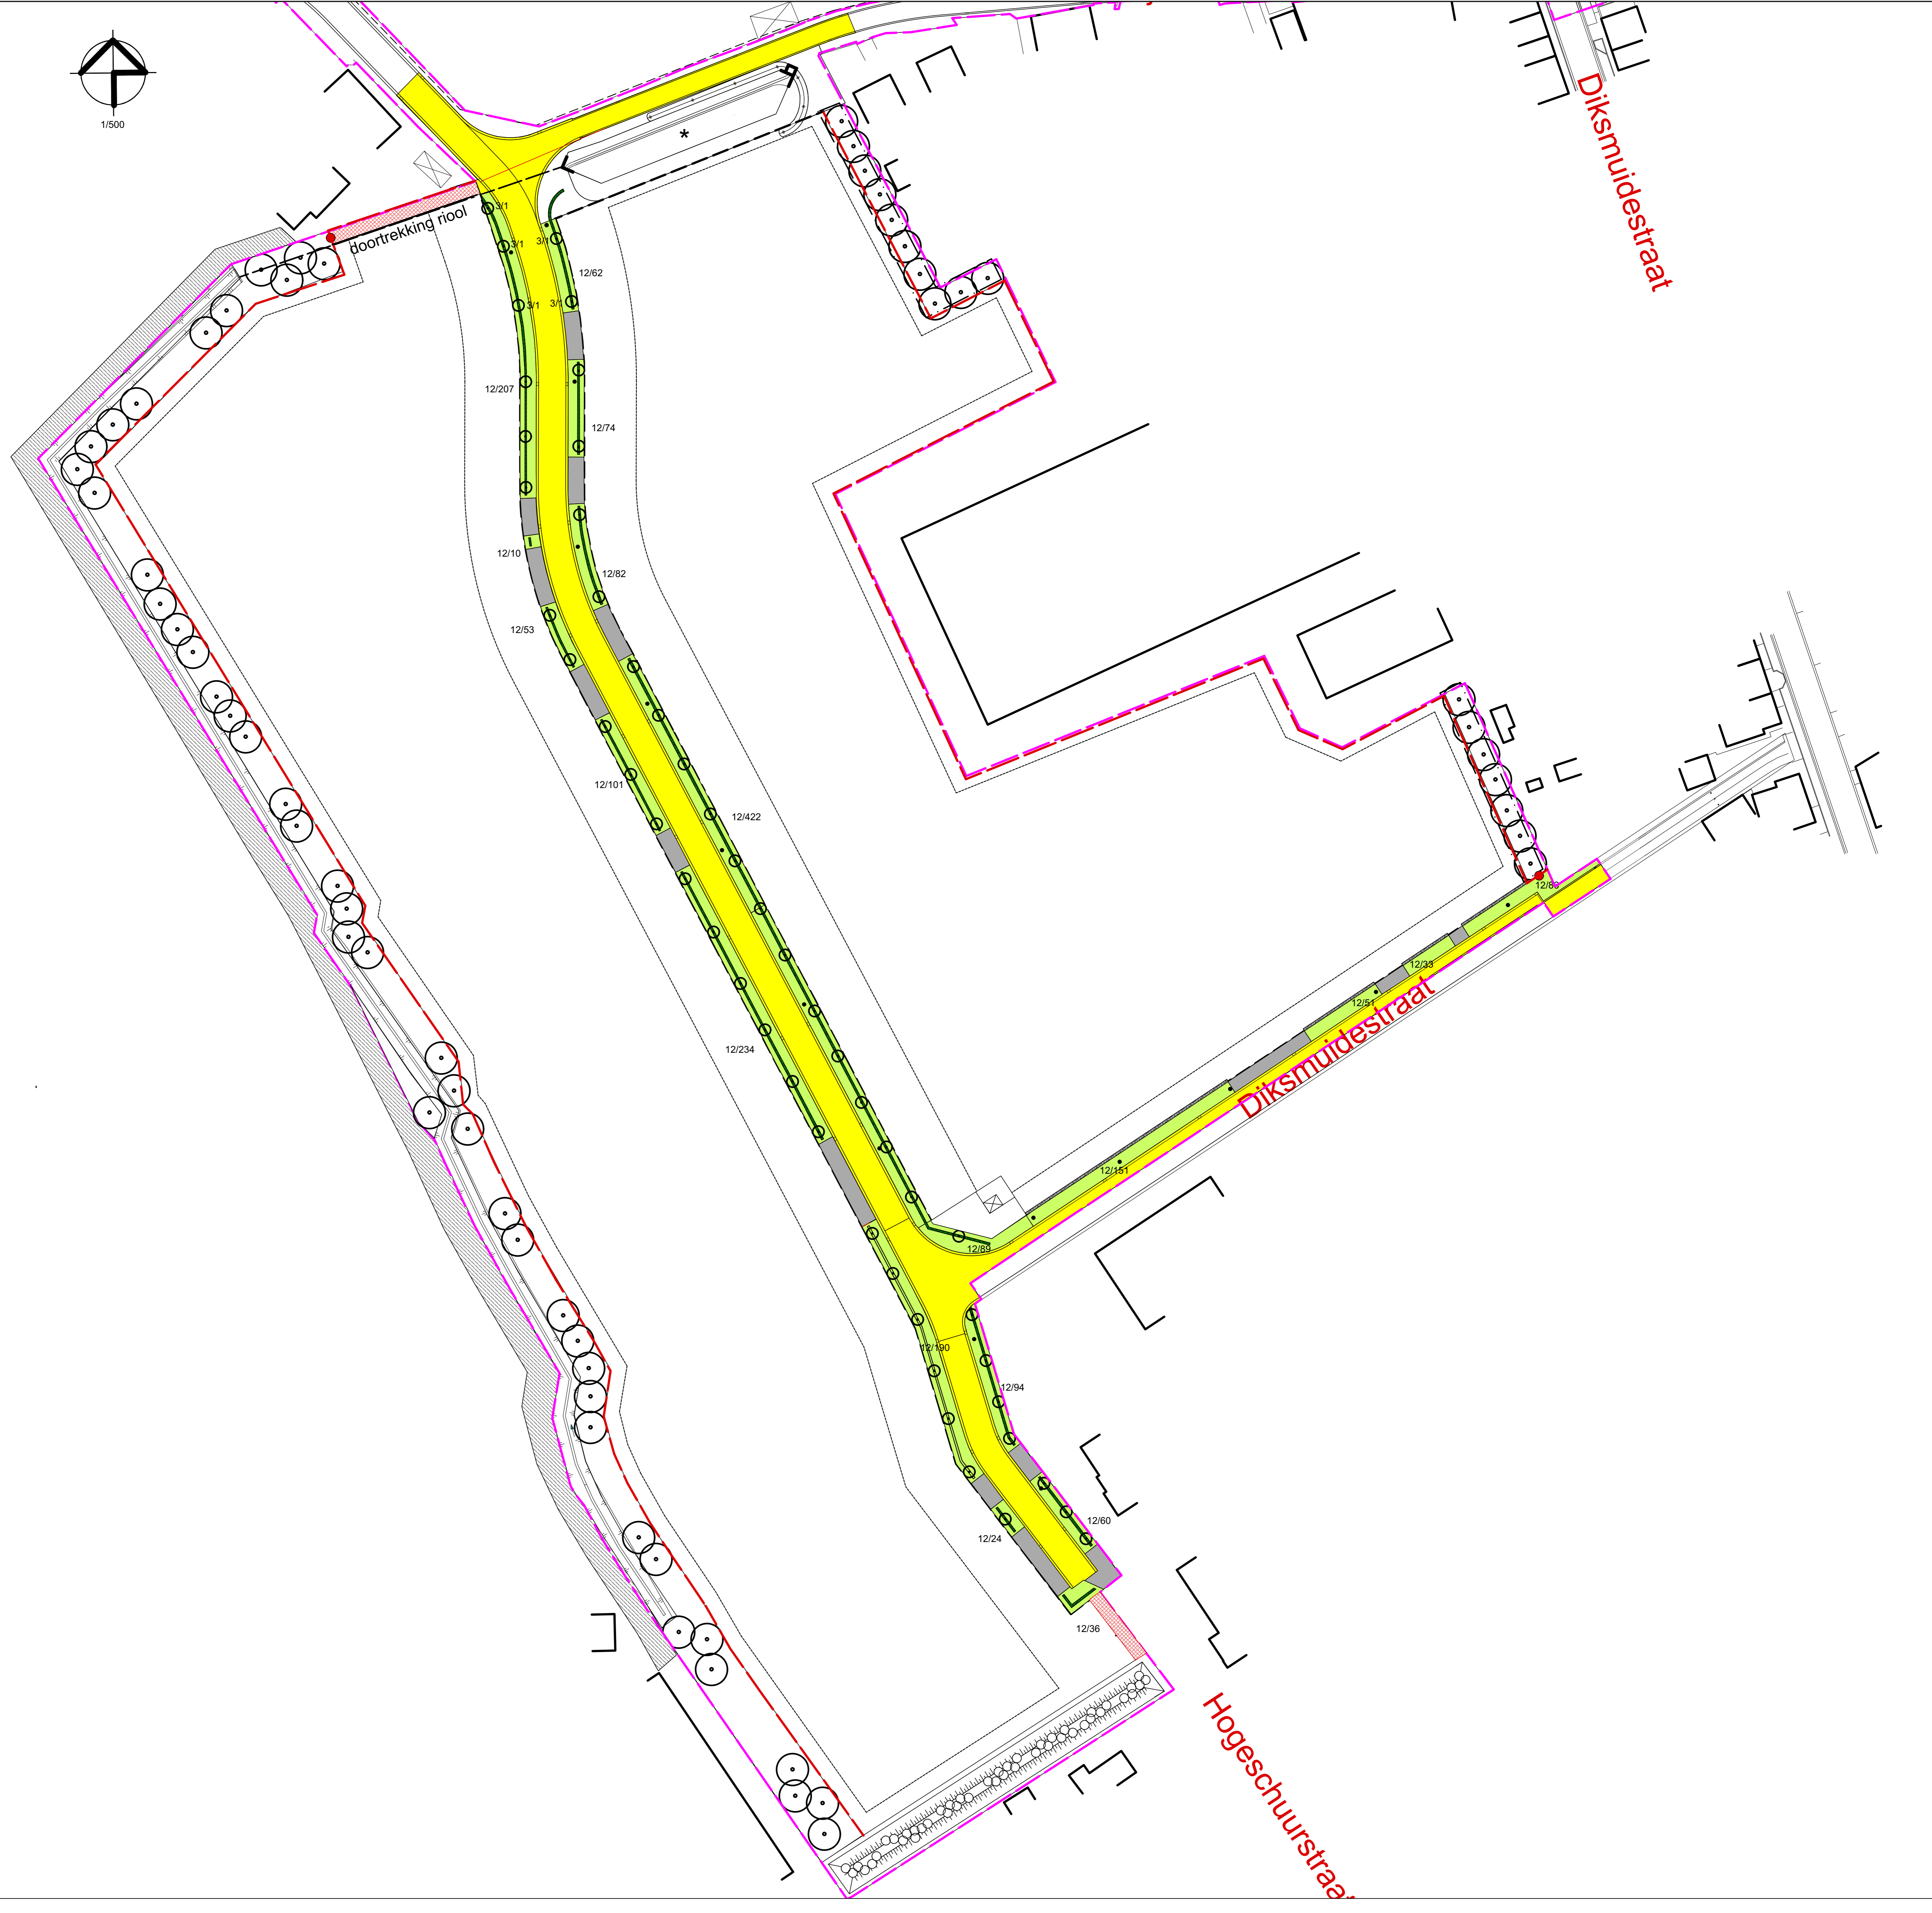
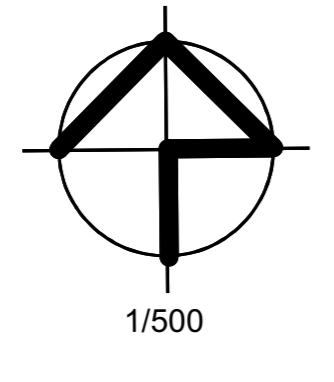
**ONTWERP**

ligging: gemeente Staden  
Nijverheidsstraat

Ontwerper		
Overz. Sander	Jane Wijnster	Isabelle Smit
algemeen directeur	coördinator ondernemen	projectcoördinator Bouw De Steden landschaparchitect
WV	DAVIN HOUTTELAAN 33 6318 BRUGGE	T +31 90 36 71 E wijk@wv.nl

**Verklaring**

-  grens der werken
-  rooilijnen
-  interne wegenis
-  verkoopbare oppervlakte
-  hoogstambomen zuilvormig 50at  
slamscheuten en waterloten 2b/j
-  haag 1,00m hoog openb. domein - private haag privaat domein 1,00m hoog  
599lm - 274m<sup>2</sup>  
scheren van de hagen 2b/j  
hakken en wieden onder de hagen 5b/j
-  gazon 2059m<sup>2</sup>  
maaien gazons à rato van 17b/j



Diksmuidestraat

Diksmuidestraat

Hogeschuurstraat