


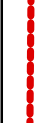






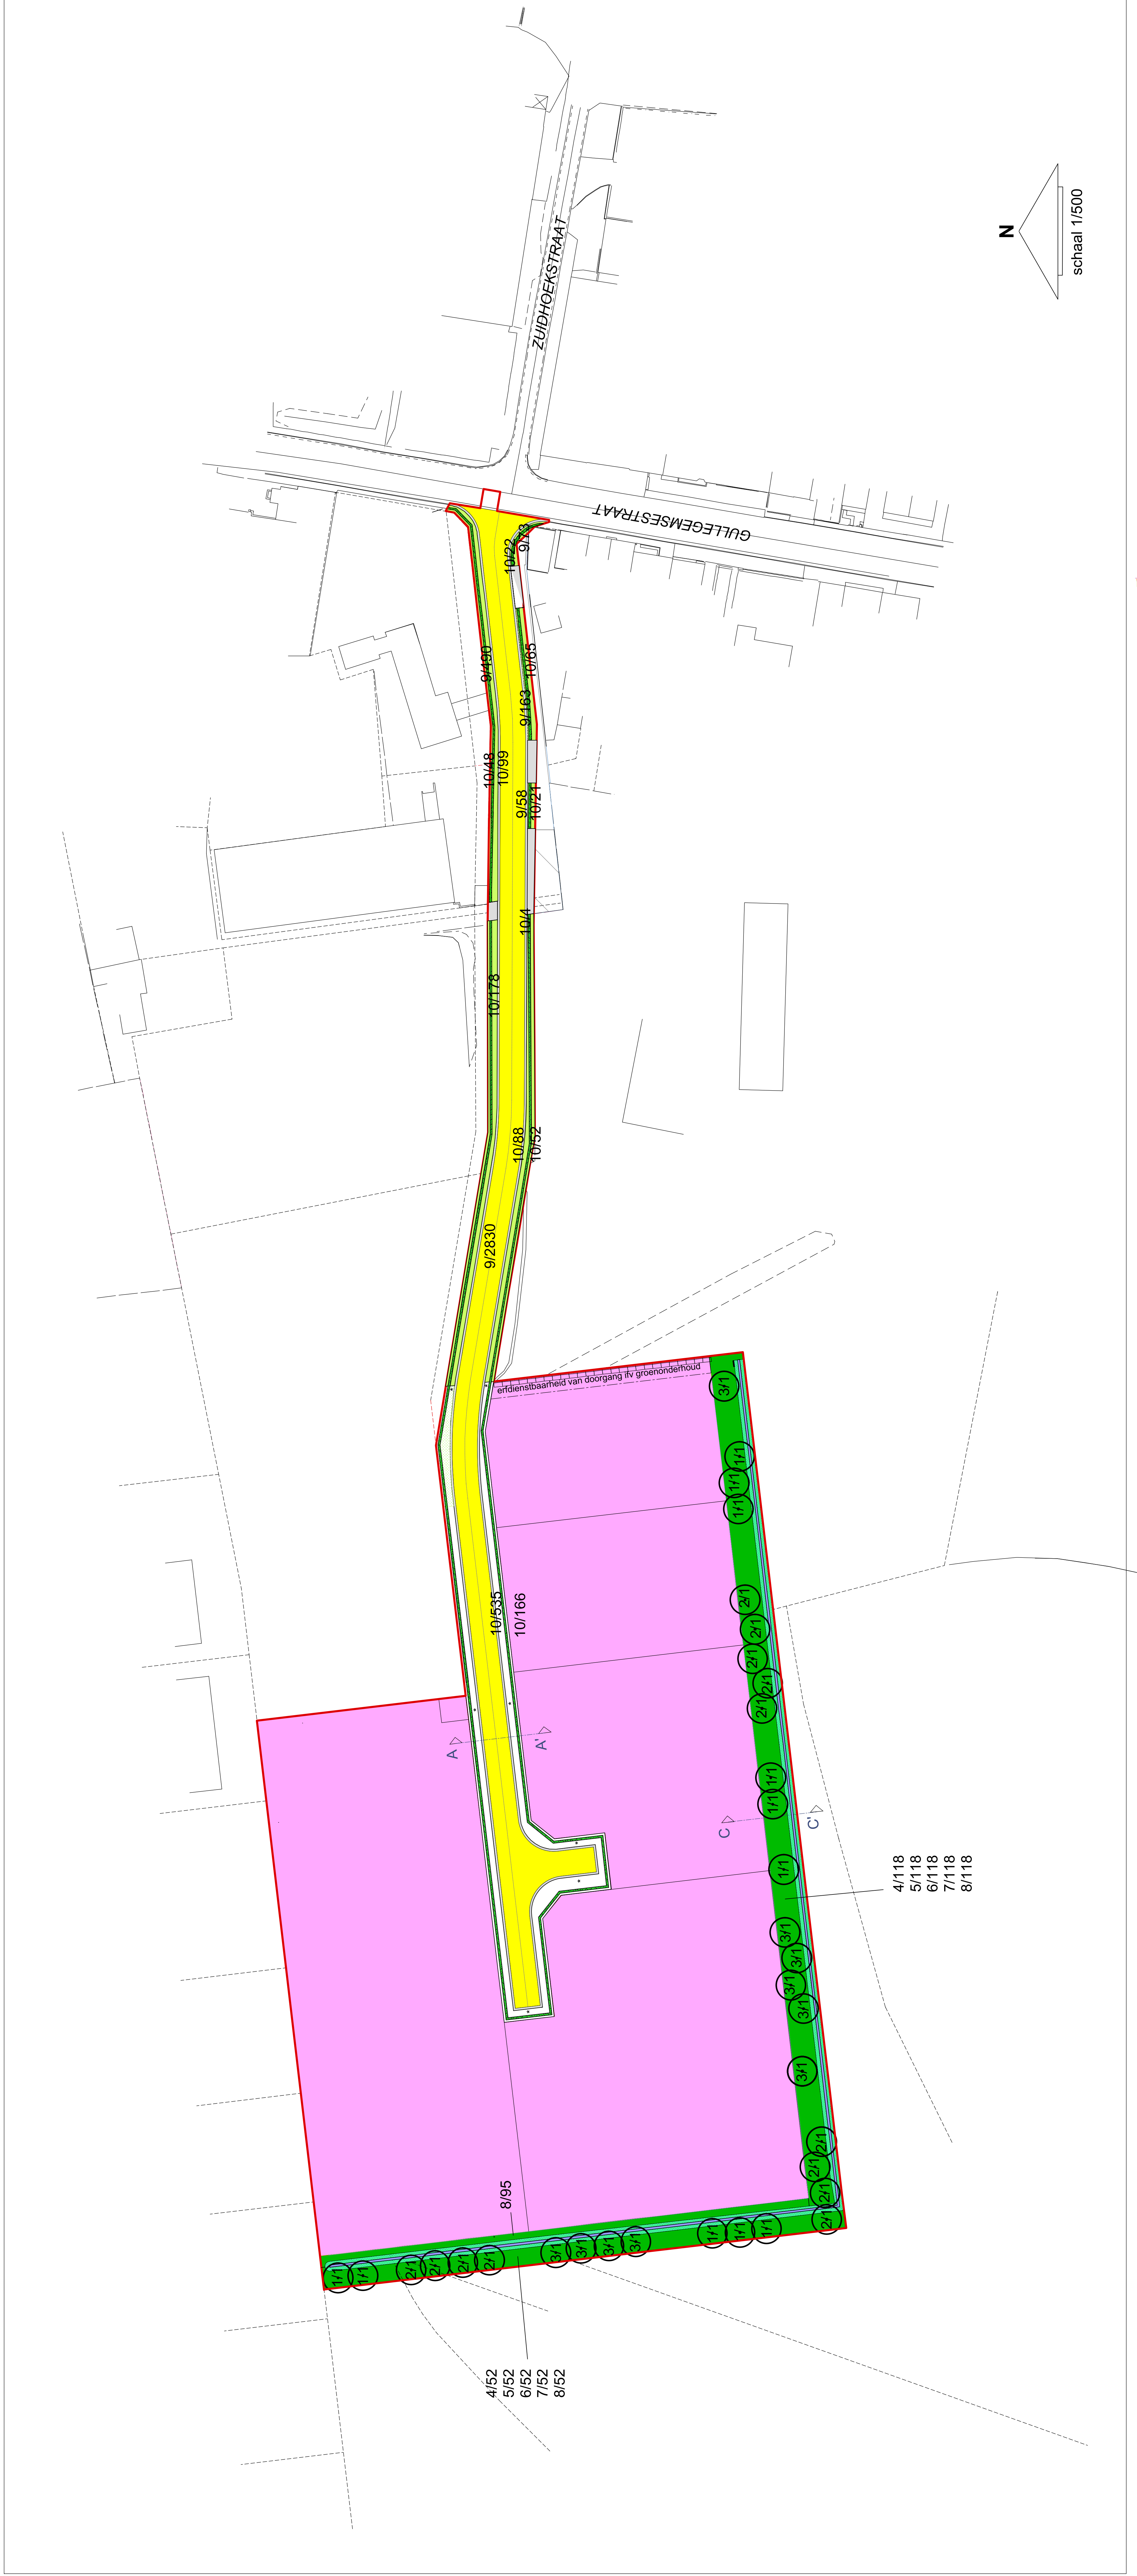


ONTWERP
Gemeente Ledegem
Gullegemestraat

Ontwerp: Jans Wijnstal
Aanvrager: Gemeente Ledegem
Adres: Gullegemestraat 10
1320 Ledegem
Tel: 037 24 11 11
E-mail: info@ledegem.be


- Verklaring**
-  grens der werken
 -  verkoopbare oppervlakte
 -  wegvoersysteem
 -  grecht - bufferbekken
 -  streekeigen bomen (Zwarte els, Zomereik, Scherwilg, Kraakwilg)
 -  gazon in te zaaien door wvi - gazon door de bedrijven zelf in te zaaien
 -  maaiheer zijlanten grecht
 -  streekeigen heesters (Tamm kastanje, Eskboom, Zwarte els, Zomereik, Scherwilg, Kraakwilg)
 -  haag
 -  volgnummer beplanting



Beplantingslijst

BEPLANTINGSLIJST

volgnr.	wetenschap. naam	aantal/m ² /m	totaal aantal
A. Hoopstambomen			
1.	Acer pseudoplatanus 12/14 bl.w.	sol	11
2.	Quercus robur 12/14 draadkluut	sol	13
3.	Filix cordata 12-14 bl.w.	lin.	10
B. Streekeigen heesters			
4.	Corylus avellana 80-100 bl.w.	0,5/m ²	170
5.	Prunella spinosa 80-100 bl.w.	0,5/m ²	170
6.	Prunella spinosa 80-100 bl.w.	0,5/m ²	170
7.	Salix chirensis 80-100 bl.w.	0,5/m ²	170
8.	Viburnum opulus 80-100 bl.w.	0,5/m ²	265
C. Haags			
9.	Carpinus betulus 80-100 bl.w.	56/1m	3814
D. Gazon			
10.	Spekgrazon a ratio van 200kg/ha (17b/jb)		577m ²

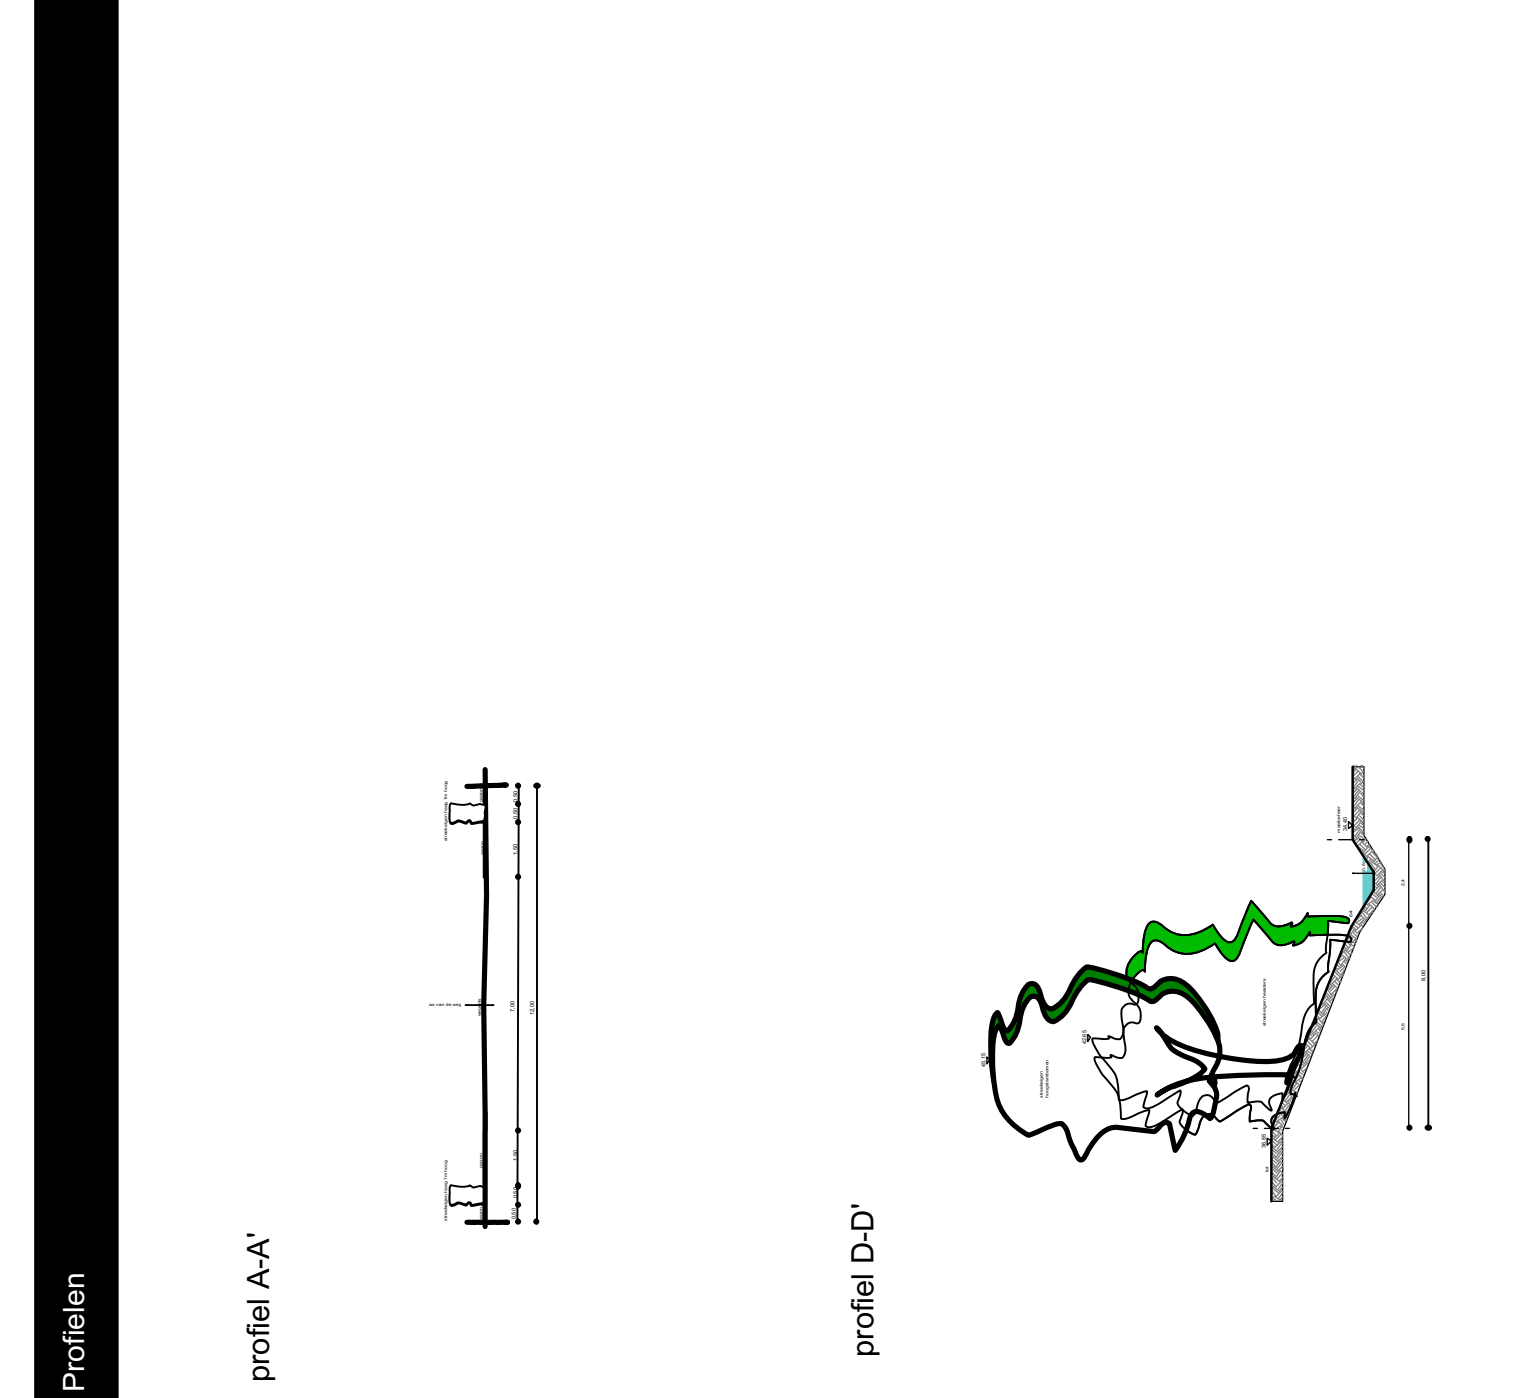

N
schaal 1/500