


Proces-verbaal van afbakening
Zedelgem 4

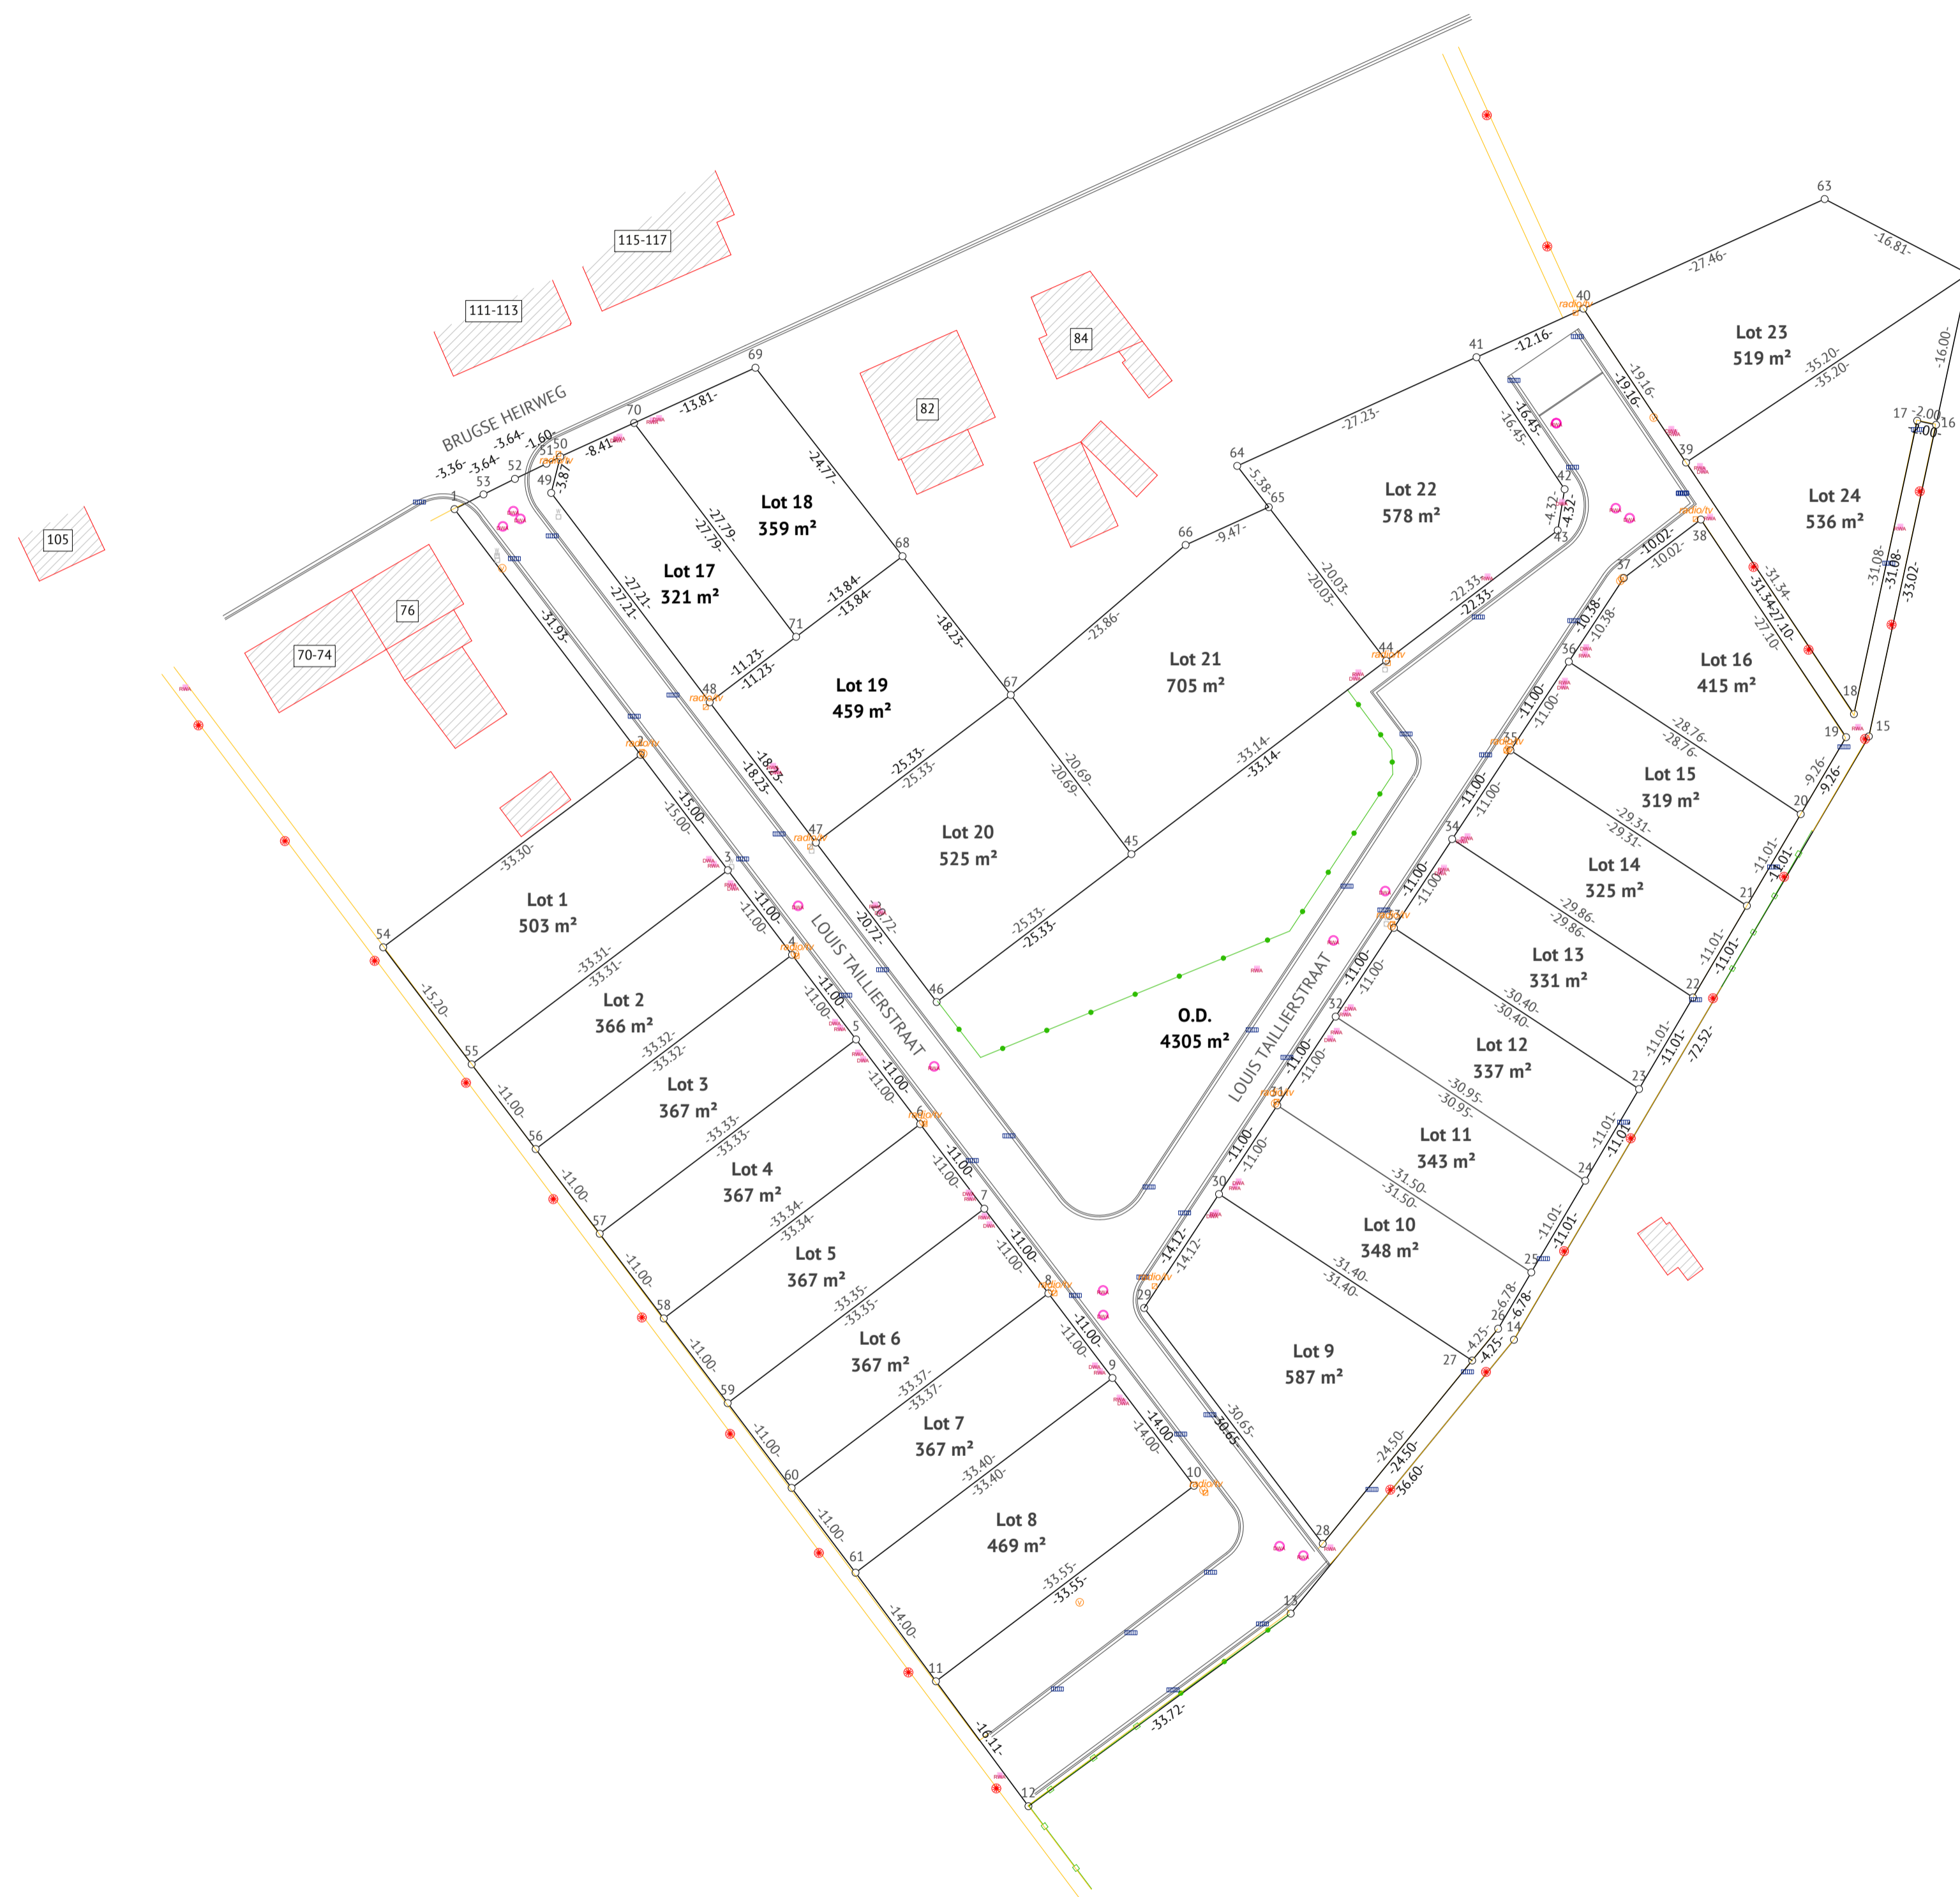

Rustenburgstraat 33, 8000 Brugge
www.landmeetkantoor.be
jeroen@landmeetkantoor.be
+32 (0) 474 99 35 45

Lot	Ligging	Aard	Kadastraal		Oppervlakte			
			Sie	Nummers voor mutatie	Nummers na mutatie	ha	a	ca
1	Louis Taillierstraat 28	Bouwgrond	B	1347F & 1347G	2801 B		5	03
2	Louis Taillierstraat 27	Bouwgrond	B	1347G	2801 C		3	66
3	Louis Taillierstraat 26	Bouwgrond	B	1347G & 1347H	2801 D		3	67
4	Louis Taillierstraat 25	Bouwgrond	B	1347H & 1347L	2801 E		3	67
5	Louis Taillierstraat 24	Bouwgrond	B	1347L & 1347K	2801 F		3	67
6	Louis Taillierstraat 23	Bouwgrond	B	1347K	2801 G		3	67
7	Louis Taillierstraat 22	Bouwgrond	B	1345Z, 1343B2 & 1345D2	2801 H		3	67
8	Louis Taillierstraat 21	Bouwgrond	B	1345Z, 1343B2 & 1345D2	2801 K		4	69
9	Louis Taillierstraat 15	Bouwgrond	B	1342G	2801 L		5	87
10	Louis Taillierstraat 14	Bouwgrond	B	1342E, 1342G, 1341H6 & 1341C7	2801 M		3	48
11	Louis Taillierstraat 13	Bouwgrond	B	1342E, 1342G, 1341H6, 1341C7 & 1341A7	2801 N		3	43
12	Louis Taillierstraat 12	Bouwgrond	B	1341C7, 1341A7, 1341L6 & 1341N6	2801 P		3	37
13	Louis Taillierstraat 11	Bouwgrond	B	1341L6, 1341N6, 1341F6 & 1341D6	2801 R		3	31
14	Louis Taillierstraat 10	Bouwgrond	B	1341F6, 1341D6, 1341T6 & 1341W6	2801 S		3	25
15	Louis Taillierstraat 9	Bouwgrond	B	1341D6, 1341T6, 1341W6 & 1341Y6	2801 T		3	19
16	Louis Taillierstraat 8	Bouwgrond	B	1341W6, 1341Y6, 1341B6 & 1341Z5	2801 V		4	15
17	Brugse Heirweg 78 Louis Taillierstraat 1	Bouwgrond	B	1342E	2801 W		3	21
18	Brugse Heirweg 80	Bouwgrond	B	1342E	2801 X		3	59
19	Louis Taillierstraat 2	Bouwgrond	B	1342E	2801 Y		4	59
20	Louis Taillierstraat 3	Bouwgrond	B	1342E	2801 Z		5	25
21	Louis Taillierstraat 4	Bouwgrond	B	1342E & 1341R6	2801 A2		7	05
22	Louis Taillierstraat 5	Bouwgrond	B	1340W	2801 B2		5	78
23	Louis Taillierstraat 7	Bouwgrond	B	1340W	2801 C2		5	19
24	Louis Taillierstraat 8	Bouwgrond	B	1340W	2801 D2		5	36
O.D.	Louis Taillierstraat	Openbaar domein	B	1345Z, 1343B2, 1345D2, 1342G, 1342E, 1341H6, 1341C7, 1341A7, 1341L6, 1341N6, 1341F6, 1341D6, 1341T6, 1341W6, 1341Y6, 1341B6, 1341Z5 & 1340W	2801 A		43	05
Referentienummer: 331001/10439			Dossier nummer: 18103					

Ondergetekende, Jeroen Saelens, Landmeter-Expert te Brugge, kantoor houdend aan Rustenburgstraat 33, beëdigd door de Rechtbank van Eerste aanleg te Veurne, ingeschreven op het tableau van de federale raden van landmeters-experten onder nummer LAN 111472 is op 5 maart 2018 overgegaan tot het opmeten van hoger vermeld perceel.

Alles volgens maten en aanduidingen van bijgaand plan.
Trouw en echt verklaard te Brugge, 15 juni 2018.

Verkavelingsvergunning
V/2015/28 - 14 juni 2016

Schaal: 1/500

Jeroen Saelens