

kadastrale gegevens

oppervlaktes


zone 1:	772m ²
zone 2:	11.398m ²
zone 3:	1.720m ²
zone 4:	9.580m ²
zone 5:	6.080m ²
zone 6:	4.954m ²
TOTAAL:	34.503m ²

ligging op topografische kaart (bron: NCI) schaal 1:10.000

datum: 05-11-2011

aanpassing: fase

tekenaar	J.V.G.V.G.
datum opname BT	
onderlegger	bron: meetplan Marc Feys 19/06/2014 omgeving: GRB Langemark-Poelkapelle (AGIV, release 11/04/2017, ADP 2016) -> aangepast aan meetplan
disclaimer	Alle lengten en oppervlakten werden grafisch bevestigd. Een juiste opmeting ter plaatse bij uitvoering is derivatieve noodzakelijk

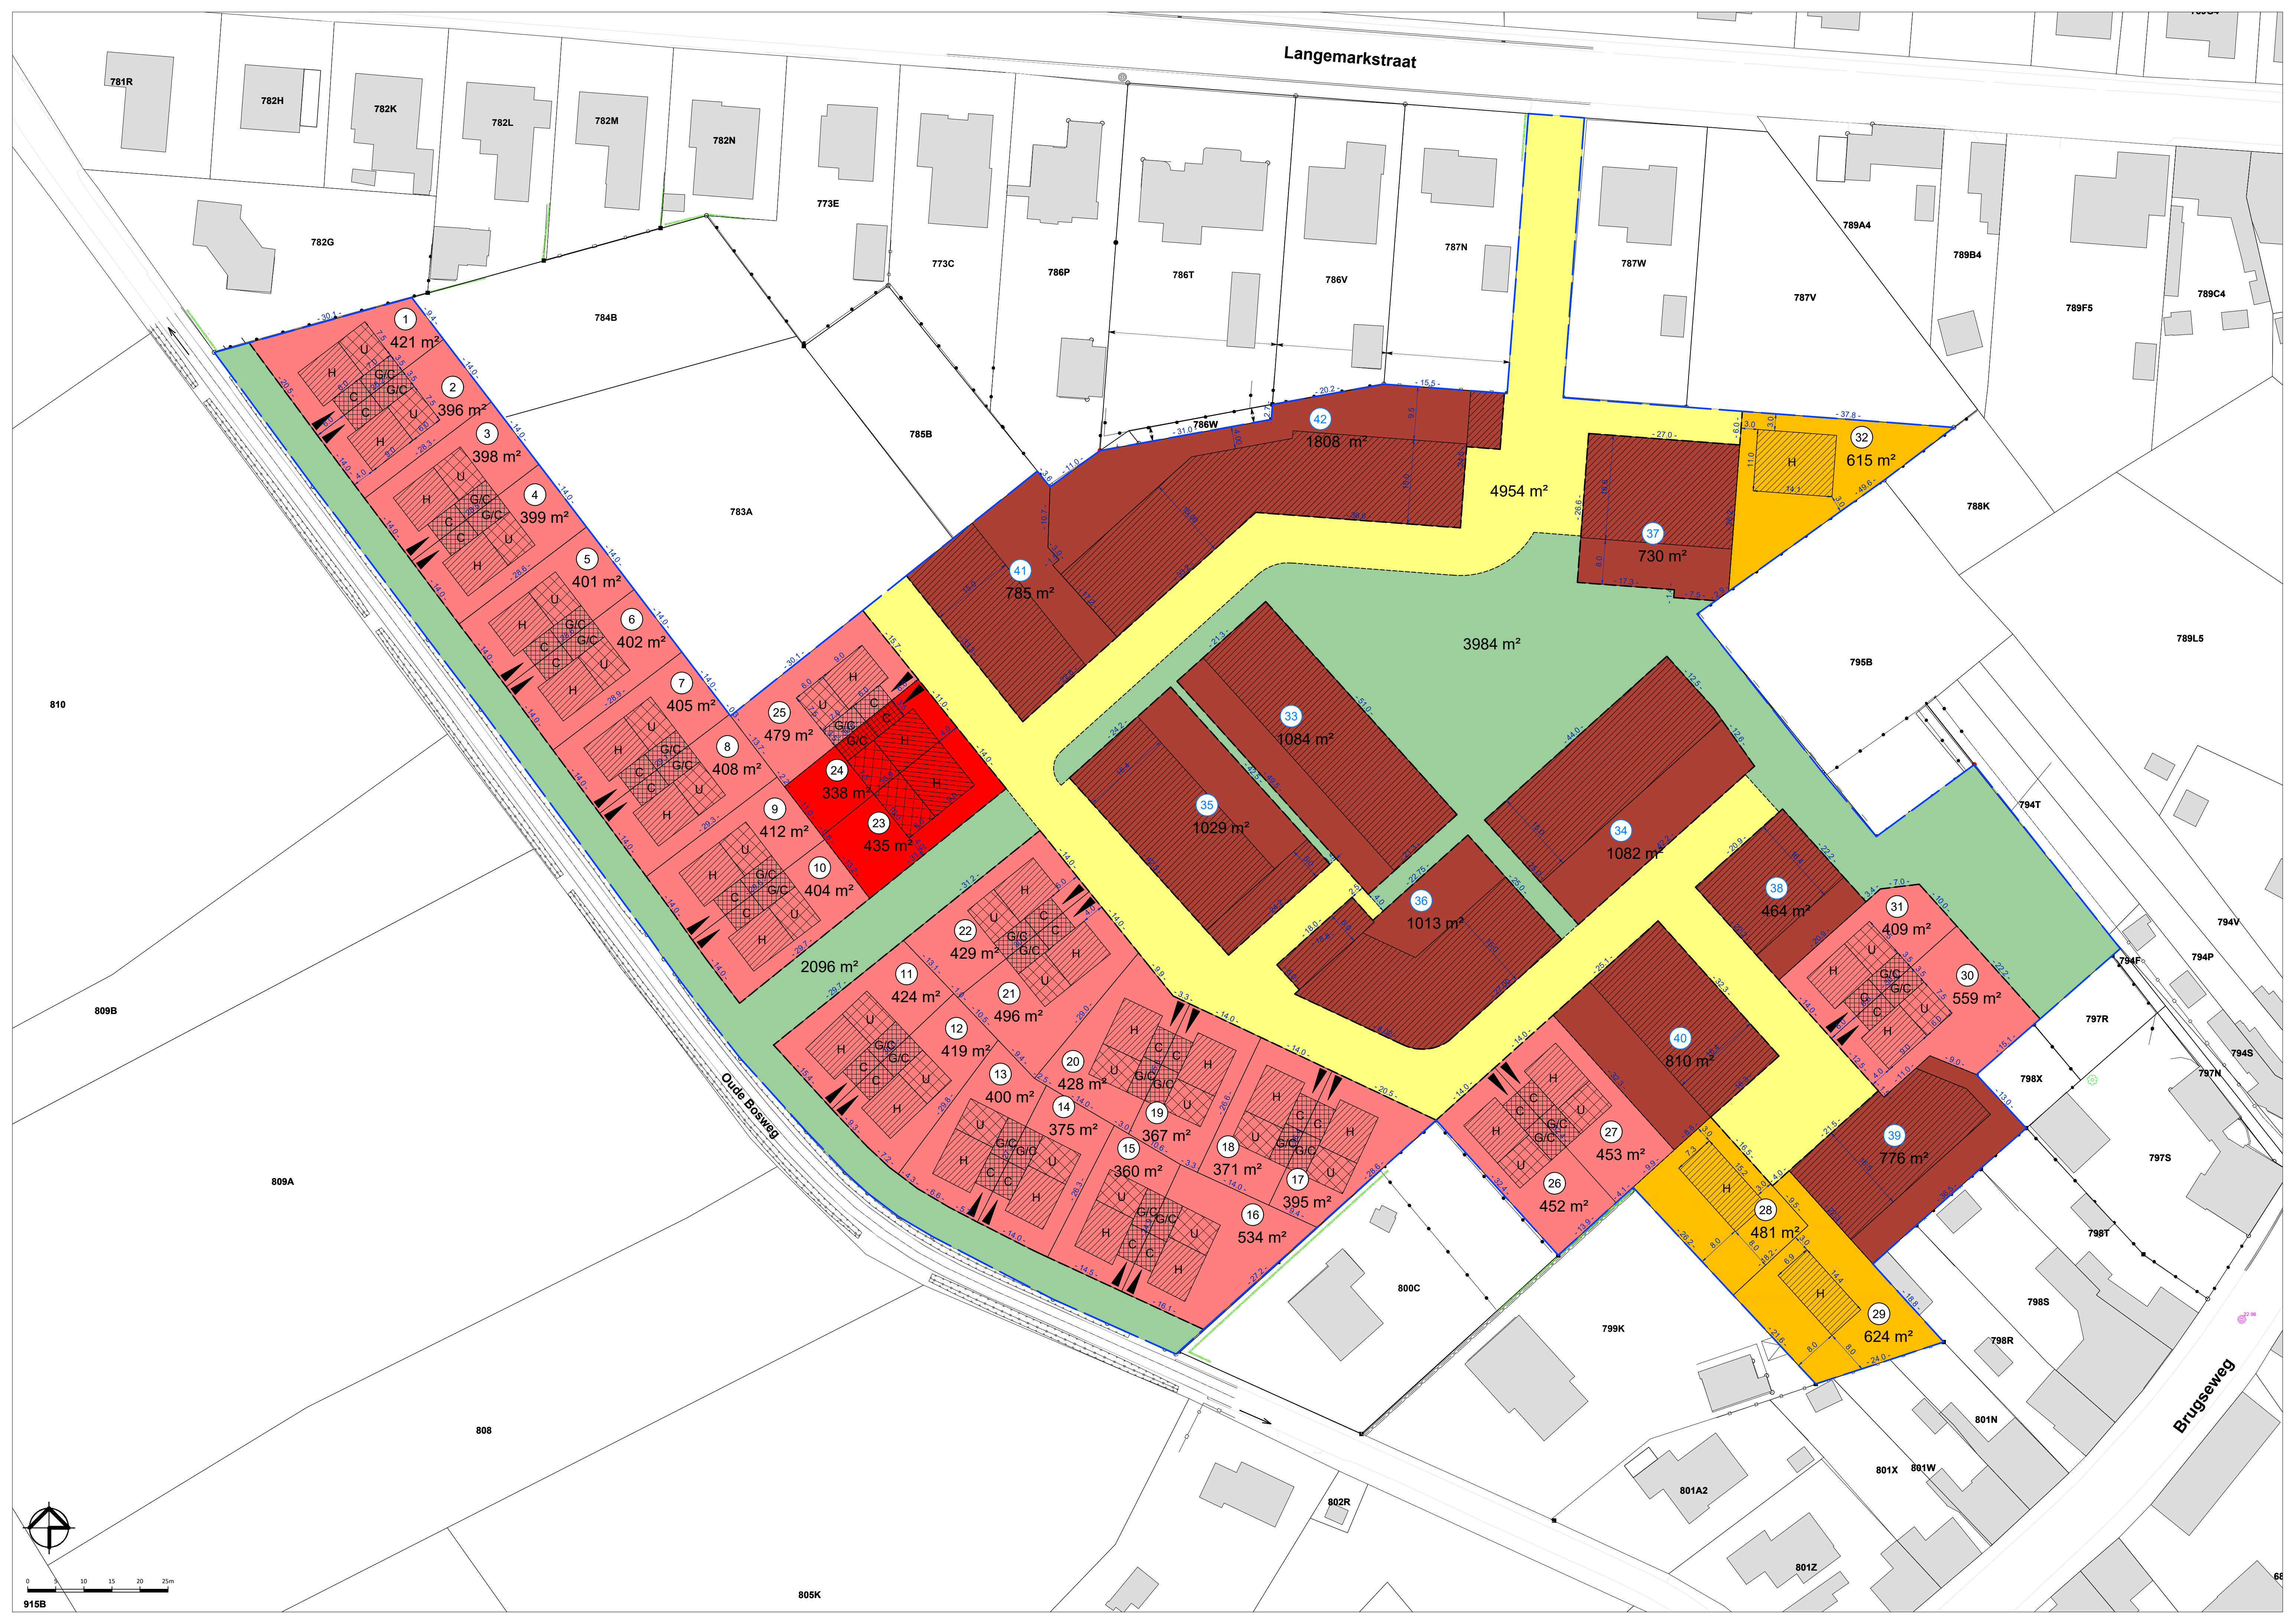

GEMEENTE Langemark-Poelkapelle
Verkaveling Schielhoek

januari 2016

VOORONTWERP

ligging: Langemark-Poelkapelle - Langemarkstraat-Oude Bovenweg
kadalstraat: 3de afdeling, sectie C, percelen nrs. 800D, 796G, 786K, 787T, 800E, 799F, 799L, 786Y, 787P, 787R en deel van percelen nrs. 784B en 783A

aanvrager: De Mandel

bestuurshoofd:

ontwerper: Gert Serebas, Tja Neuman, Sjoep Ander, algemeen directeur, verdelend wettelijk projecthoofd

BEKIJKT DE WET VAN 15 JUNI 1964 IN DE WET VAN 11 JUNI 1975

- legende**
- contour VK
 - rooilijn
 - zonengrens
 - zone 1: Zone voor halfopen bebouwing
 - zone 2: Zone voor open bebouwing type 2
 - zone 3: Zone voor open bebouwing type 1
 - zone 4: Zone voor projectbouw
 - zone 5: Zone voor openbaar groen
 - zone 6: Zone voor openbare wegen
 - deelzone voor hoofdvolume
 - deelzone voor uitbreidingszone
 - deelzone voor carportgarage
 - private opt
 - perceelnummer + opp. privaat perceel
 - perceelnummer + opp. projectzone