
Ortofoto Vansteelandt



kleurenkaart

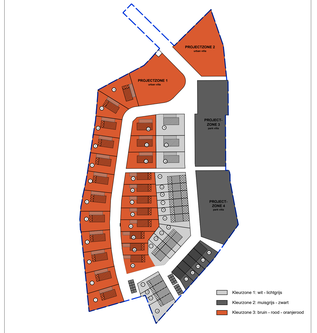

kadastrale gegevens



oppervlaktes

Type 1:	6.470m²
Type 2:	2.780m²
Type 3:	2.983m²
Type 4:	948m²
Type 5:	1.106m²
Type 6:	1.575m²
Type 7:	972m²
Projectzone:	8.667m²
openbare wegenis:	7.086m²
privatief parkeren:	166m²
nutsgebouw:	25m²
TOTAAL:	32.776m²


ligging op OpenStreetMap - schaal 1:10.000



datum	aanpassing | fase
dd-mm-jjjj	
tekenaar	GVG/JV
	Opmeting: Meetplan Geomex (27-10-2010)
	Wegenis: Studiebureau Topokor (09-11-2022)
	Ondertlegger omgeving: GRB Staden (AGIV, release 08/09/2022; ADP 01/12/2022)
disclaimer	Alle lengten en oppervlakten werden grafisch bepaald. Een juiste opmeting ter plaatse bij uitvoering is dierhalve noodzakelijk

legende

- contour VK
- Type 1: zone voor alleenstaande woningen type A (lot 1-12)
- Type 2: zone voor alleenstaande woningen type B (lot 13-18)
- Type 3: zone voor alleenstaande woningen op de kavelgrens (lot 19-26)
- Type 4: zone voor gegroepeerde woningen type A (lot 27-30)
- Type 5: zone voor gegroepeerde woningen type B (lot 31-34)
- Type 6: zone voor gegroepeerde woningen type C (lot 35-40)
- Type 7: zone voor gegroepeerde woningen type D (lot 41-45)
- zone voor projectontwikkeling
- zone voor openbare wegenis
- zone voor collectieve privatieve parking
- zone voor nutsgebouw
- deelzone voor hoofdgebouw
- deelzone voor uitbreiding
- deelzone voor bijgebouw
- deelzone voor oprit
- rooilijn
- zonegrens
- noklijn hoofdgebouw
- private autostaanplaats
- verplichte koppelbouw

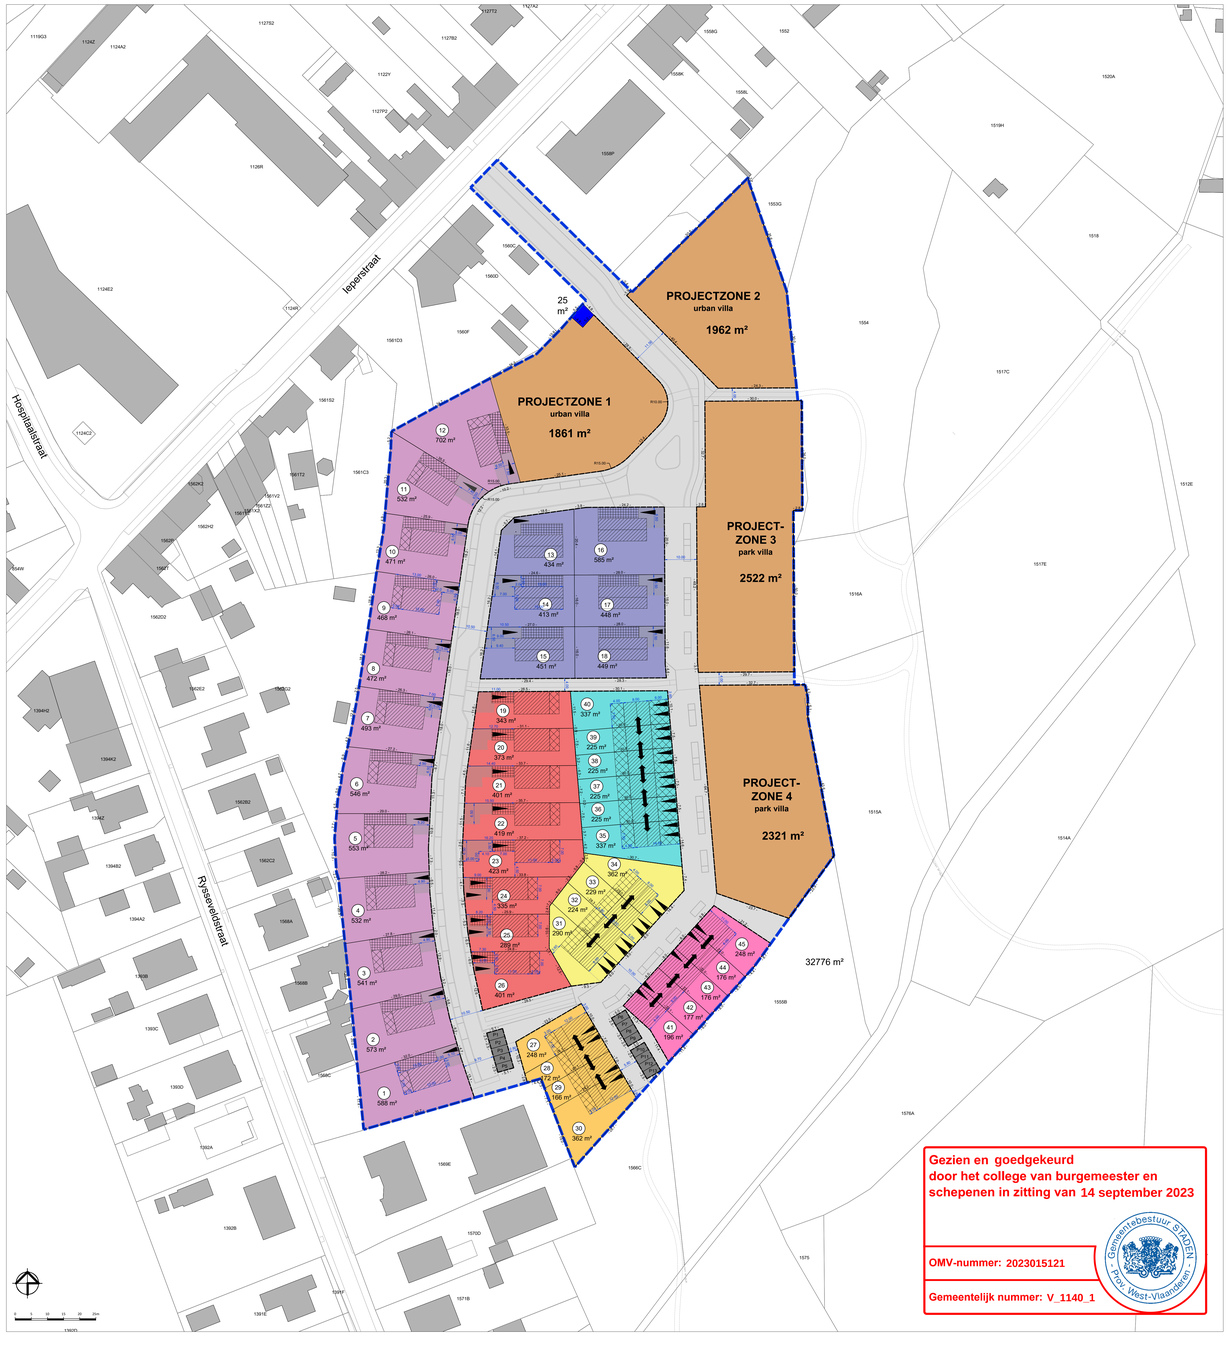


Gezien en goedgekeurd
door het college van burgemeester en
schepenen in zitting van 14 september 2023

Gemeentelijk Stedenbestuur STADEN - Provincie West-Vlaanderen

OMV-nummer: 2023015121

Gemeentelijk nummer: V_1140_1

Profielen

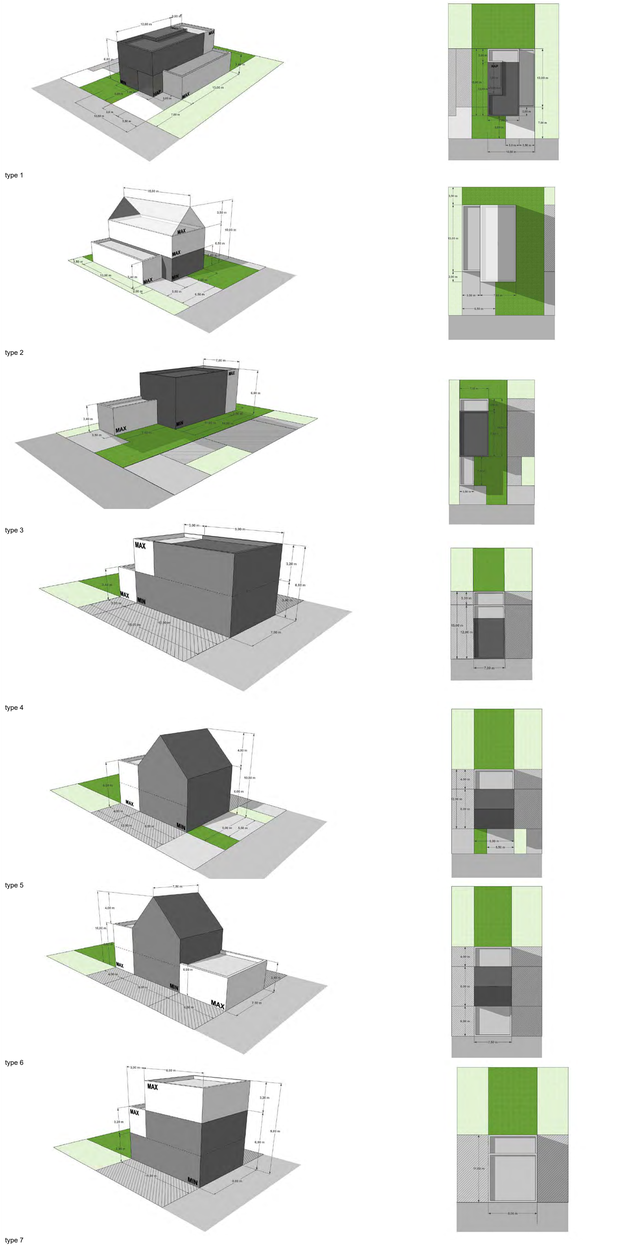

05836

GEMEENTE STADEN
Verkaveling 2 Hofsteden

FEBRUARI 2023

VOORONTWERP

ligging : Staden - Iepersstraat
kadastraal : 1° afdeling, sectie A, percelen nrs. 1558N, 1560E, 1563A, 1564, 1556A, 1567B
en deel van percelen nrs. 1553G, 1555B, 1566C, 1557B, 1518A en 1515A

Aanvrager

Geert Senders	Tru Naeyaert	Lynn Staelens
algemeen directeur	coördinator wonen	projectverantwoordelijke
Ontwerper		
Geert Senders	David Vanbuyssinelle	Lynn Staelens
algemeen directeur	coördinator ruimtelijke planning & mobiliteit	ruimtelijk planner
W.O www.wo.be	BANDIN BLDG TTG vzw (i.l) B-8140 MINSK	T +32 (0) 36 75 7 E wo@wo.be