


Coördinatenlijst
coördinaten Lambert 72


- Legende:**
- N, nagel
 - NP nieuwe paal
 - VP hoogtepunt in m. (TAW)
 - oppelhoogte in m. (TAW)
 - inspectieput met hoogte desel in m. (TAW)
 - inspectieput RWA met hoogte desel in m. (TAW)
 - inspectieput DWA met hoogte desel in m. (TAW)
 - MW metkester water
 - MD merkteken distributie
 - BK brandkraan
 - huisaansluiting dwa
 - verkeersbord
 - straatloek
 - EP elektriciteitspaal
 - VP verlichtingspaal
 - afsluiting beton/hout
 - afsluiting wiede
 - haag
 - afsluiting gladde draad

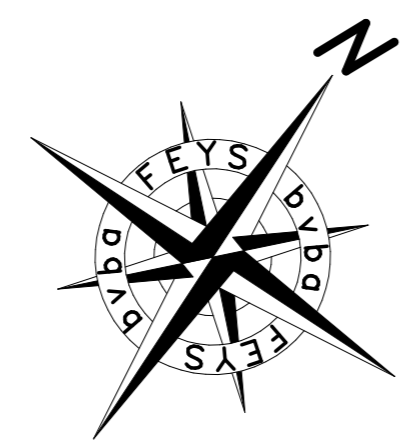

Lot	Ligging	Aard	Kadaster	Sic	Nrs. voor mutatie	Nrs. na mutatie	Oppervlakte	
							Ha	Ca
1	Terenburgseweg/ Baron Mazemanlaan	bougrond	B	241K/deel en 247F3	733 A P000		07	49
2	Terenburgseweg	bougrond	B	241K/deel	733 B P000		07	61
3	Terenburgseweg	bougrond	B	241K/deel	733 C P000		07	52
4	Terenburgseweg/ Nieuw aangelegde weg	bougrond	B	241K/deel	733 D P000		07	43
5	Terenburgseweg/ Nieuw aangelegde weg	bougrond	B	241K/deel	733 E P000		04	23
6	Terenburgseweg	bougrond	B	241K/deel	733 F P000		04	45
7	Nieuw aangelegde weg	bougrond	B	239R/deel en 241K/deel	733 G P000		07	27
8	Nieuw aangelegde weg	bougrond	B	241K/deel	733 H P000		02	86
9	Nieuw aangelegde weg	bougrond	B	241K/deel	733 K P000		02	81
10	Nieuw aangelegde weg	bougrond	B	241K/deel en 247B2/deel	733 L P000		04	10
11	Nieuw aangelegde weg	bougrond	B	247B2/deel en 247HA/deel	733 M P000		03	58
12	Nieuw aangelegde weg	bougrond met garage	B	227I/deel en 247B2/deel	733 N P000		02	55
13	Nieuw aangelegde weg	bougrond met garage	B	227I/deel, 241K/deel en 247B2/deel	733 P P000		04	50
14	Nieuw aangelegde weg	bougrond	B	239R/deel en 241K/deel	733 R P000		05	33
15	Nieuw aangelegde weg	bougrond	B	239R/deel en 241K/deel	733 S P000		03	68
16	Nieuw aangelegde weg	bougrond	B	239R/deel en 241K/deel	733 T P000		04	13
17	Nieuw aangelegde weg	bougrond	B	243B3/deel	733 V P000		05	97
18	Blokweg	bougrond	B	243B3/deel	733 W P000		07	97
19	Blokweg	bougrond	B	243B3/deel	733 X P000		04	02
20	Blokweg	bougrond	B	243B3/deel	733 Y P000		03	08
21	Blokweg	bougrond	B	243B3/deel	733 Z P000		03	09
22	Blokweg	bougrond	B	243B3/deel	733 A 2 P000		02	88
23	Terenburgseweg/Blokweg/ Nieuw aangelegde weg	weg	B	227I/deel, 241K/deel, 243B3/deel, 247B2/deel en 247HA/deel	733 B 2 P000		22	16
G8	Nieuw aangelegde weg	garage	B	247HA/deel	733 C 2 P000			19
G9A	Nieuw aangelegde weg	garage	B	247HA/deel	733 D 2 P000			19
G9B	Nieuw aangelegde weg	garage	B	247HA/deel	733 E 2 P000			19
G10	Nieuw aangelegde weg	garage	B	247HA/deel	733 F 2 P000			19
G11	Nieuw aangelegde weg	garage	B	247HA/deel	733 G 2 P000			22
G12	Nieuw aangelegde weg	garage	B	247HA/deel	733 H 2 P000			19
G14	Nieuw aangelegde weg	garage	B	247HA/deel	733 K 2 P000			19
G15A	Nieuw aangelegde weg	garage	B	247HA/deel	733 L 2 P000			19
G15B	Nieuw aangelegde weg	garage	B	247HA/deel	733 M 2 P000			25
G16	Nieuw aangelegde weg	garage	B	247HA/deel	733 N 2 P000			19

Gemeente: Poperinge (Proven)
Afdeling: 6 Sectie: B


eigendom van: kadastrele toestand 1.1.2015
Domein van WVV/West Vlaamse Intercommunale
Baron Raetelaan 35
8310 Brugge

Zicht verband:
Poperinge, 20 januari 2016
De Landmeter - Expert, bevestigd door de
Rechtbank van Eerste Aanleg van leper

Marc Feys
PROFESSOR DEWILFFSTRAT 18B
8700 POPERINGE
RPR IEPER
BTW BE 0437 199 602

LANDMETEN > VEILIGHEID > ENERGIE
T 03/23 27 18
F 03/23 27 19
INFO@FEYS.NL
WWW.FEYS.NL

Referentienummer albakingsplan: 33022/10097
Plannummer Feys: 1401030

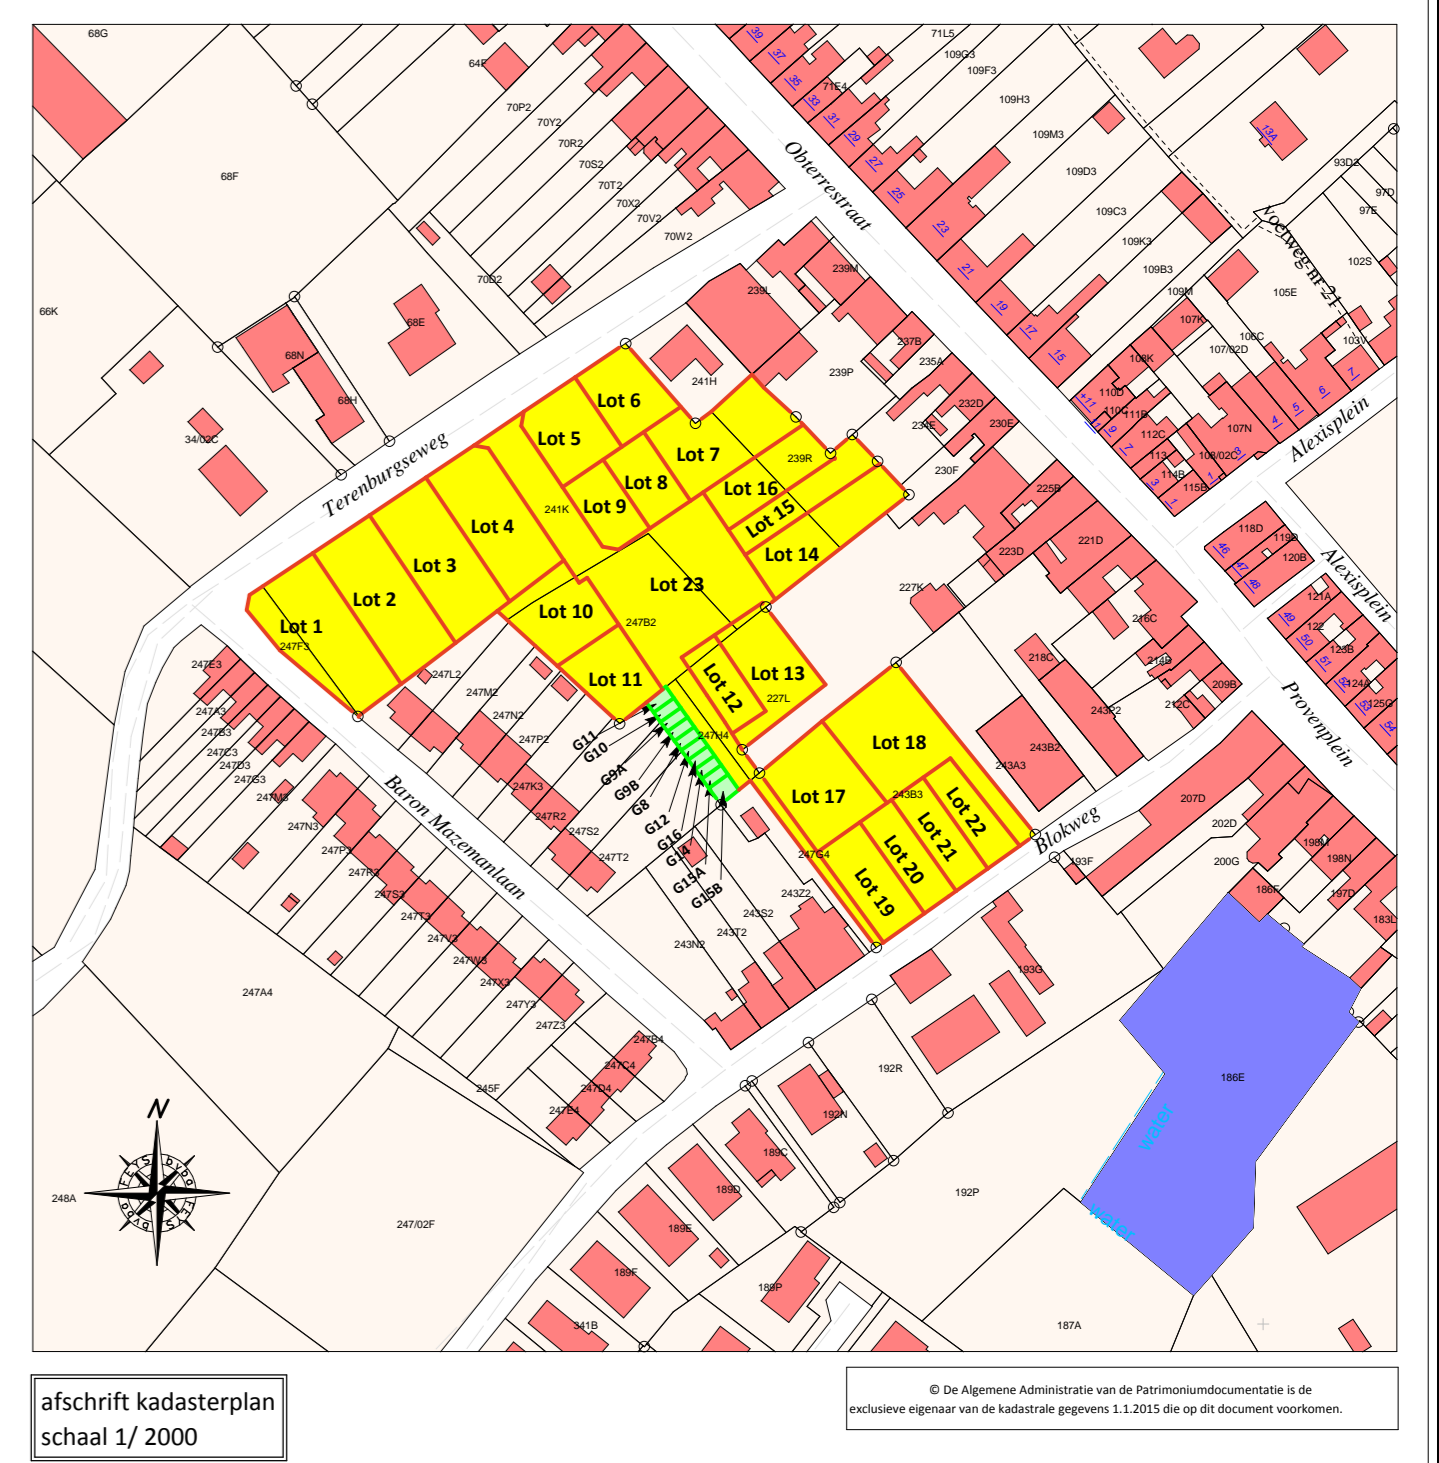

Oberstrat
Poperinge 1838