

OPMETING

OPDRACHT
as-buit van een goedgekeurde verkaveling
VK 5.00/33011/622.2 d.d.02/10/2015

LIGGING
8904 IEPER (Boezinge)
Vannestestraat, Diksmuidseweg
8ste afdeling, sectie A, nr. 775M4,775S4,775V4

PERCELEN

Lot	Sectie	Kadastrale nummers		Oppervlakte
		Bron percelen	Gereserveerde percelen	
1	A	775V4/ex		7 32,05
2	A	775M4/ex		2 74,83
3	A	775M4/ex		4 66,67
4	A	775M4/ex, 775S4/ex		5 46,41
5	A	775S4/ex		5 31,91
6	A	775M4/ex, 775S4/ex		4 80,92
7	A	775M4/ex, 775S4/ex		4 69,65
8	A	775M4/ex, 775S4/ex		5 82,37
9	A	775S4/ex		4 67,18
10	A	775M4/ex, 775S4/ex		2 96,00
11	A	775M4/ex, 775S4/ex		3 59,50
12	A	775V4/ex		2 82,00
13	A	775V4/ex		2 68,00
14	A	775V4/ex		4 21,81
15	A	775M4/ex, 775V4/ex		5 12,66
16	A	775M4/ex, 775V4/ex		5 04,38
17	A	775M4/ex, 775V4/ex		8 47,73
18	A	775M4/ex, 775S4/ex		10 13,80
O.D.1	A	775M4/ex, 775S4/ex, 775V4/ex		32 37,30
O.D.2	A	775M4/ex, 775S4/ex, 775V4/ex		11 67,12

HANDTEKENING

referentienummer afbakeningsplan (in aanvraag) 33003 / ...


Nico LOUAGIE
Aangesteld Landmeter-Expert,
Beëdigd door de Rechtbank van Eerste Aanleg van Kortrijk LAN13 1546

Sylvie DEHOÛCK
Gedelegeerd bestuurder

WIJZIGINGEN

.../03/2018, aanvraag identificatie afbakeningsplan

schaal 1/400 20 maart 2018 plan 71539 / 2017

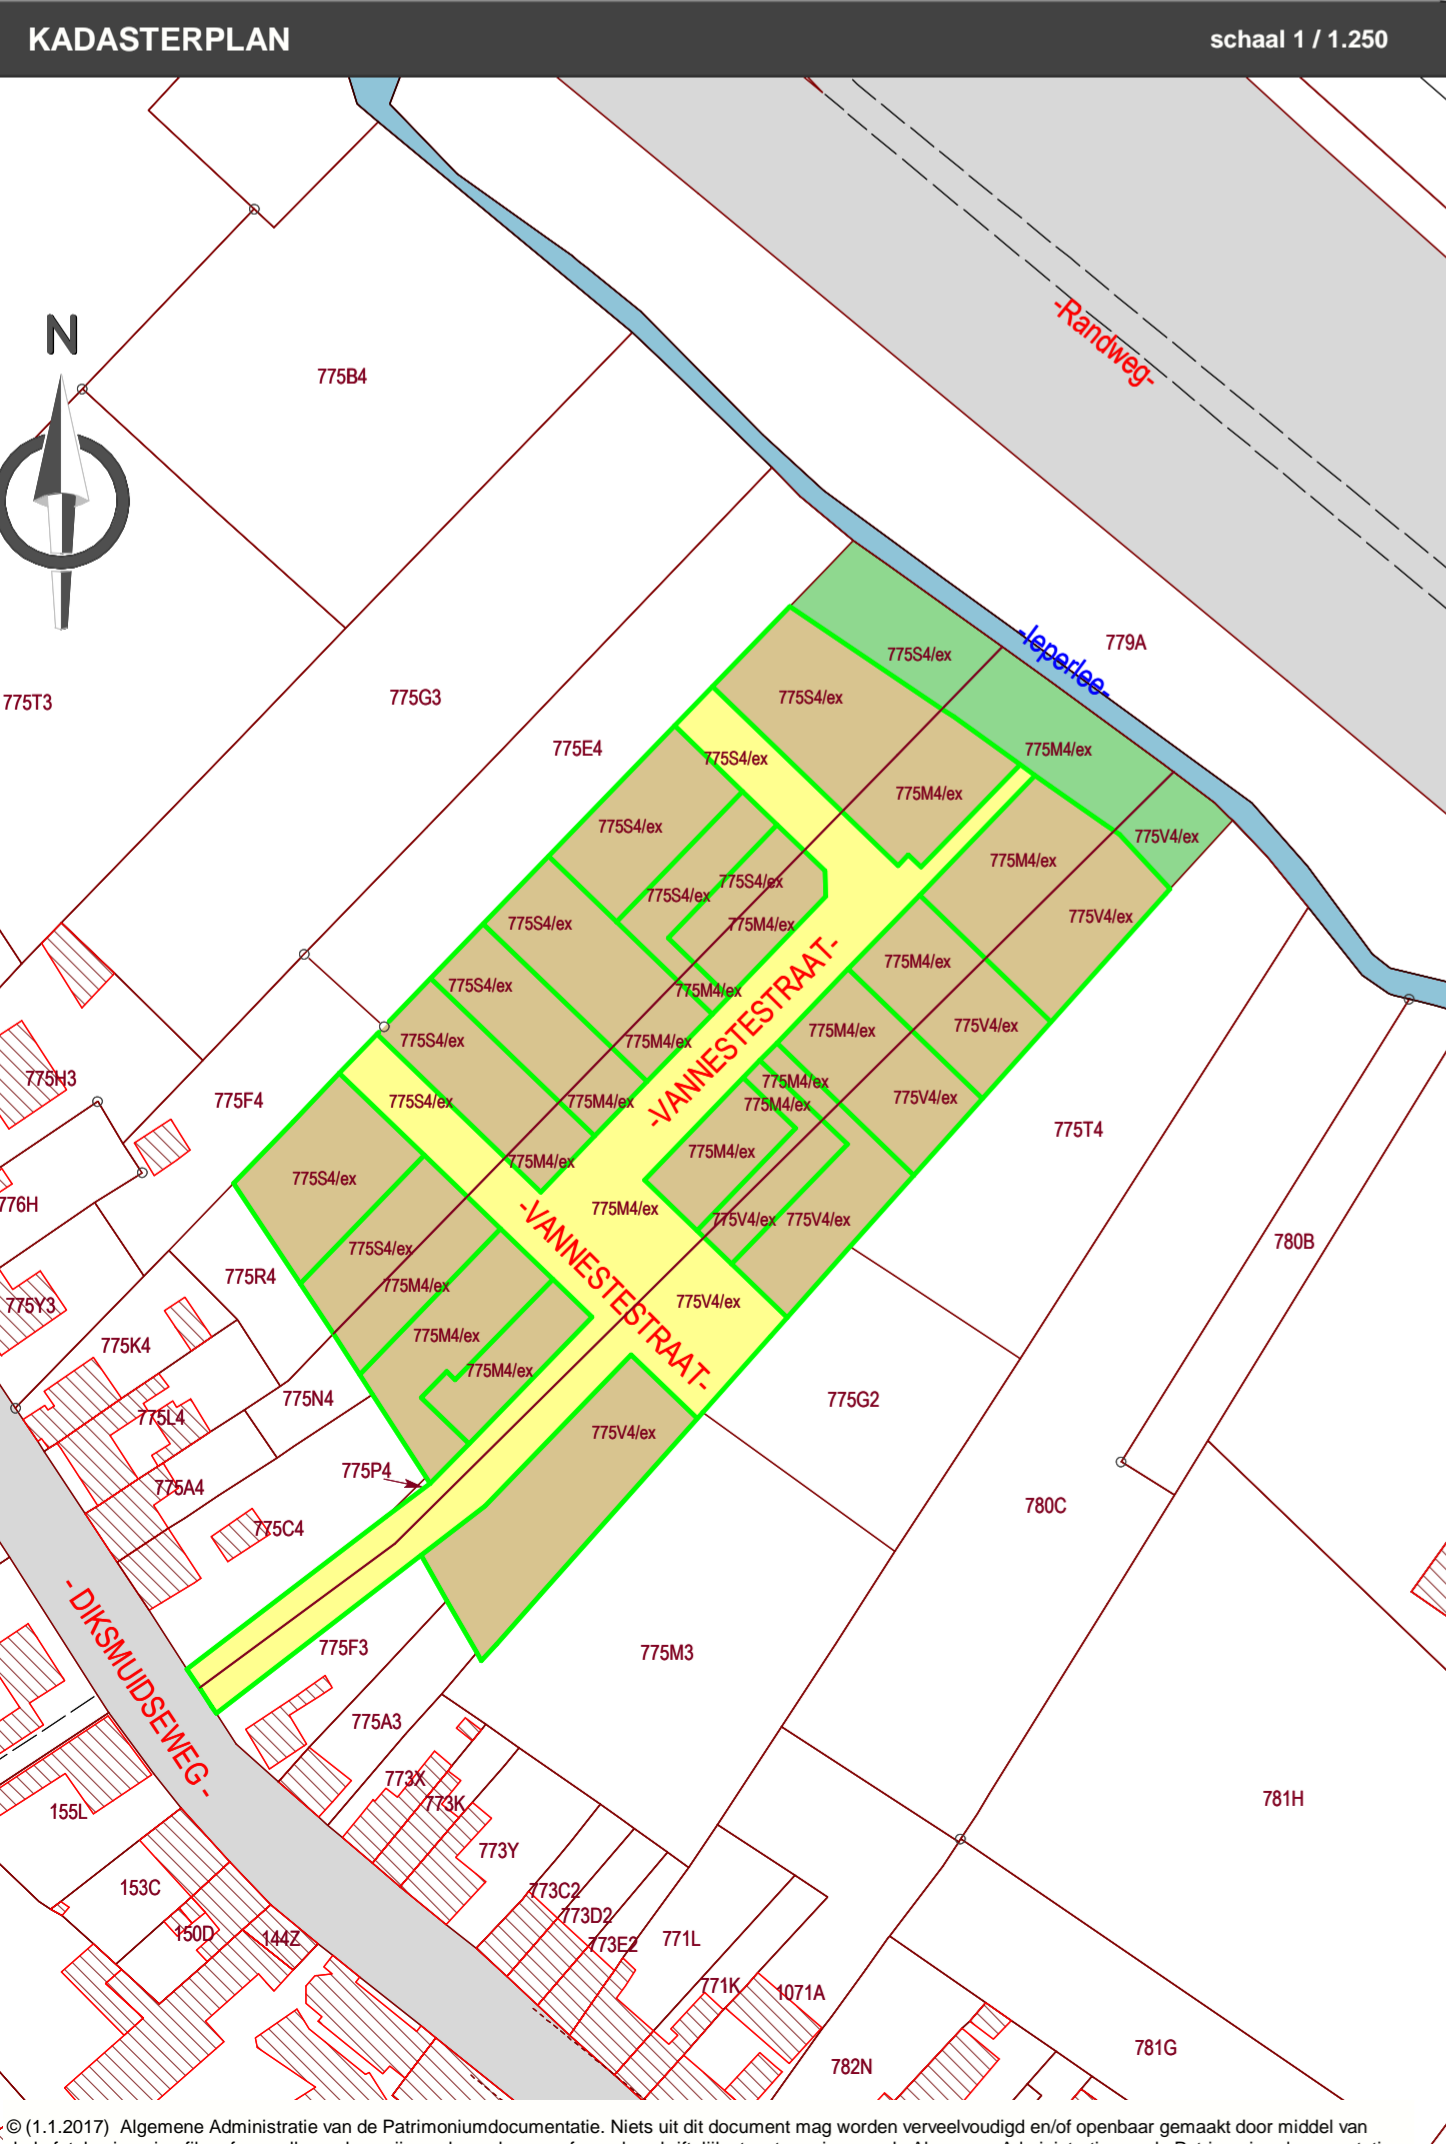

MERKPUNTEN

- NP nieuwe paal
- BP bestaande paal
- PI houten piket
- ISp ijzeren spil
- opstellingspunt
- meetnagel

HOOGTEPUNTEN

- 6.95 terreinhoogte - gelijkvloers [m]
- 7.03 dorpelpas [m]

GRENZEN

- eigendomsgrens
- grenspunt
- kadastrale grens
- 526A/3 kadastraal nummer

NATUURLIJKE ELEMENTEN

- loofboom
- naaldboom
- struik
- haag
- talud
- gracht - waterloop
- cultuurgrens

AFSLUITINGEN

- afsluiting draad algemeen
- betonnen staken met draad
- betonnen platen
- houten platen
- (metalen) hekken met spijlen

CONSTRUCTIES

- gebouw binnen de eigendom
- aanpalend gebouw
- 76 gebouw met huisnummer
- af te breken gebouw
- bijgebouw
- muur
- muur, vermoeden van gemeenschap

WEGENIS

- straatzone

NUTSVOORZIENINGEN

- inspectieput - vierkant deksel
- inspectieput - rond deksel
- straatkap hydrant
- straatkap gas
- straatkap water
- straatkap divers
- nutskast TV-distributie
- nutskast allerhande
- huisaansluiting RWA
- huisaansluiting DWA

STRAATMEUBILAIR

- paal openbare verlichting
- verkeersteken
- signalisatiebord algemeen
- wegmonoliet
- reflectorpaaltje

COORDINATENLIJST (Lambert 72)

Nr	X	Y
1	43422.883	177440.094
2	43456.332	177464.715
3	43464.406	177470.658
4	43470.298	177476.554
5	43490.941	177497.210
6	43484.575	177503.572
7	43476.087	177512.054
8	43463.709	177524.425
9	43449.926	177538.199
10	43456.288	177544.565
11	43482.864	177518.005
12	43491.912	177527.059
13	43500.748	177535.901
14	43511.705	177546.865
15	43514.532	177549.694
16	43530.791	177565.962
17	43530.789	177570.205
18	43523.009	177577.981
19	43517.350	177583.636
20	43506.335	177594.644
21	43512.697	177601.010
22	43542.810	177570.916
23	43544.577	177572.684
24	43546.699	177570.554
27	43546.347	177565.967
28	43534.330	177553.943
29	43522.313	177541.918
30	43519.485	177539.089
31	43516.658	177536.260
32	43500.046	177519.637
33	43508.534	177511.155
34	43514.193	177505.500
35	43522.187	177497.510
36	43506.875	177481.285
37	43497.307	177490.848
38	43472.755	177466.281
39	43461.631	177457.996
40	43428.163	177433.071
41	43425.834	177436.057
42	43471.242	177443.526
43	43543.816	177520.429
44	43555.488	177532.796
45	43567.161	177545.167
46	43587.448	177566.663
47	43597.775	177577.606
48	43589.601	177586.635
49	43577.110	177596.671
50	43561.258	177607.484
51	43536.539	177624.868
52	43525.777	177614.098
53	43485.129	177573.424
54	43474.172	177562.460
55	43465.336	177553.618
56	43432.091	177520.352
57	43442.950	177503.653
58	43448.798	177494.660
59	43452.703	177488.665
60	43462.517	177484.329
61	43466.798	177488.573
62	43468.173	177487.159
63	43525.146	177527.777
64	43533.632	177524.951
65	43496.143	177562.416
66	43504.630	177559.590
67	43579.536	177575.402
68	43568.232	177583.580
69	43565.777	177585.410
70	43563.346	177587.221
71	43552.460	177595.332
72	43550.512	177596.703
8000	43541.247	177568.970
8001	43464.275	177531.366
8010	43482.087	177508.817
8020	43516.730	177498.410

Afkortingen-coördinatenlijst


- BP bestaande paal (op .cm afstand)
- NP nieuwe paal (op .cm afstand)
- IV ingeboorde vjis op aangegeven afstand
- HP houten piket
- ISP ijzeren spil (op .cm afstand)
- SPM meetnagel
- HG hoek gebouw, muur
- MB midden buis

BRONNEN - TOELICHTING

Lijnen gevormd tussen de punten 1-2-3-56-51-50-49-48-47-42-39-40-41
Landmeterskantoor Sabbe & C^o nv
Roesselaire pain nr 47374/2008
d.d. 14/07/2008

Ontworpen grenzen
nieuwe rooilijnen
Lijnen gevormd tussen de punten 31/m9, 10/m20, 21/m24-70, 36/m39, 69-27/m35, 46-67/m72-52
nieuwe grenslijnen tussen de loten
Lijnen gevormd tussen de punten 4-6-7-8-12-13-14-15-18-19-27-28-29-30-31-33-34-43-44-45-53-54-55-57-59-60-61-62-63-64-65-66
nieuwe perceelsgrenzen
as-buit goedgekeurde verkaveling
VK5.00/33011/622.2 d.d.02/10/2015
hoekpunten worden gematerialiseerd
hetzij met nieuwe palen
hetzij met ingeboorde vjzen in boordstenen

Punten zijn NIET gematerialiseerd tenzij anders vermeld.

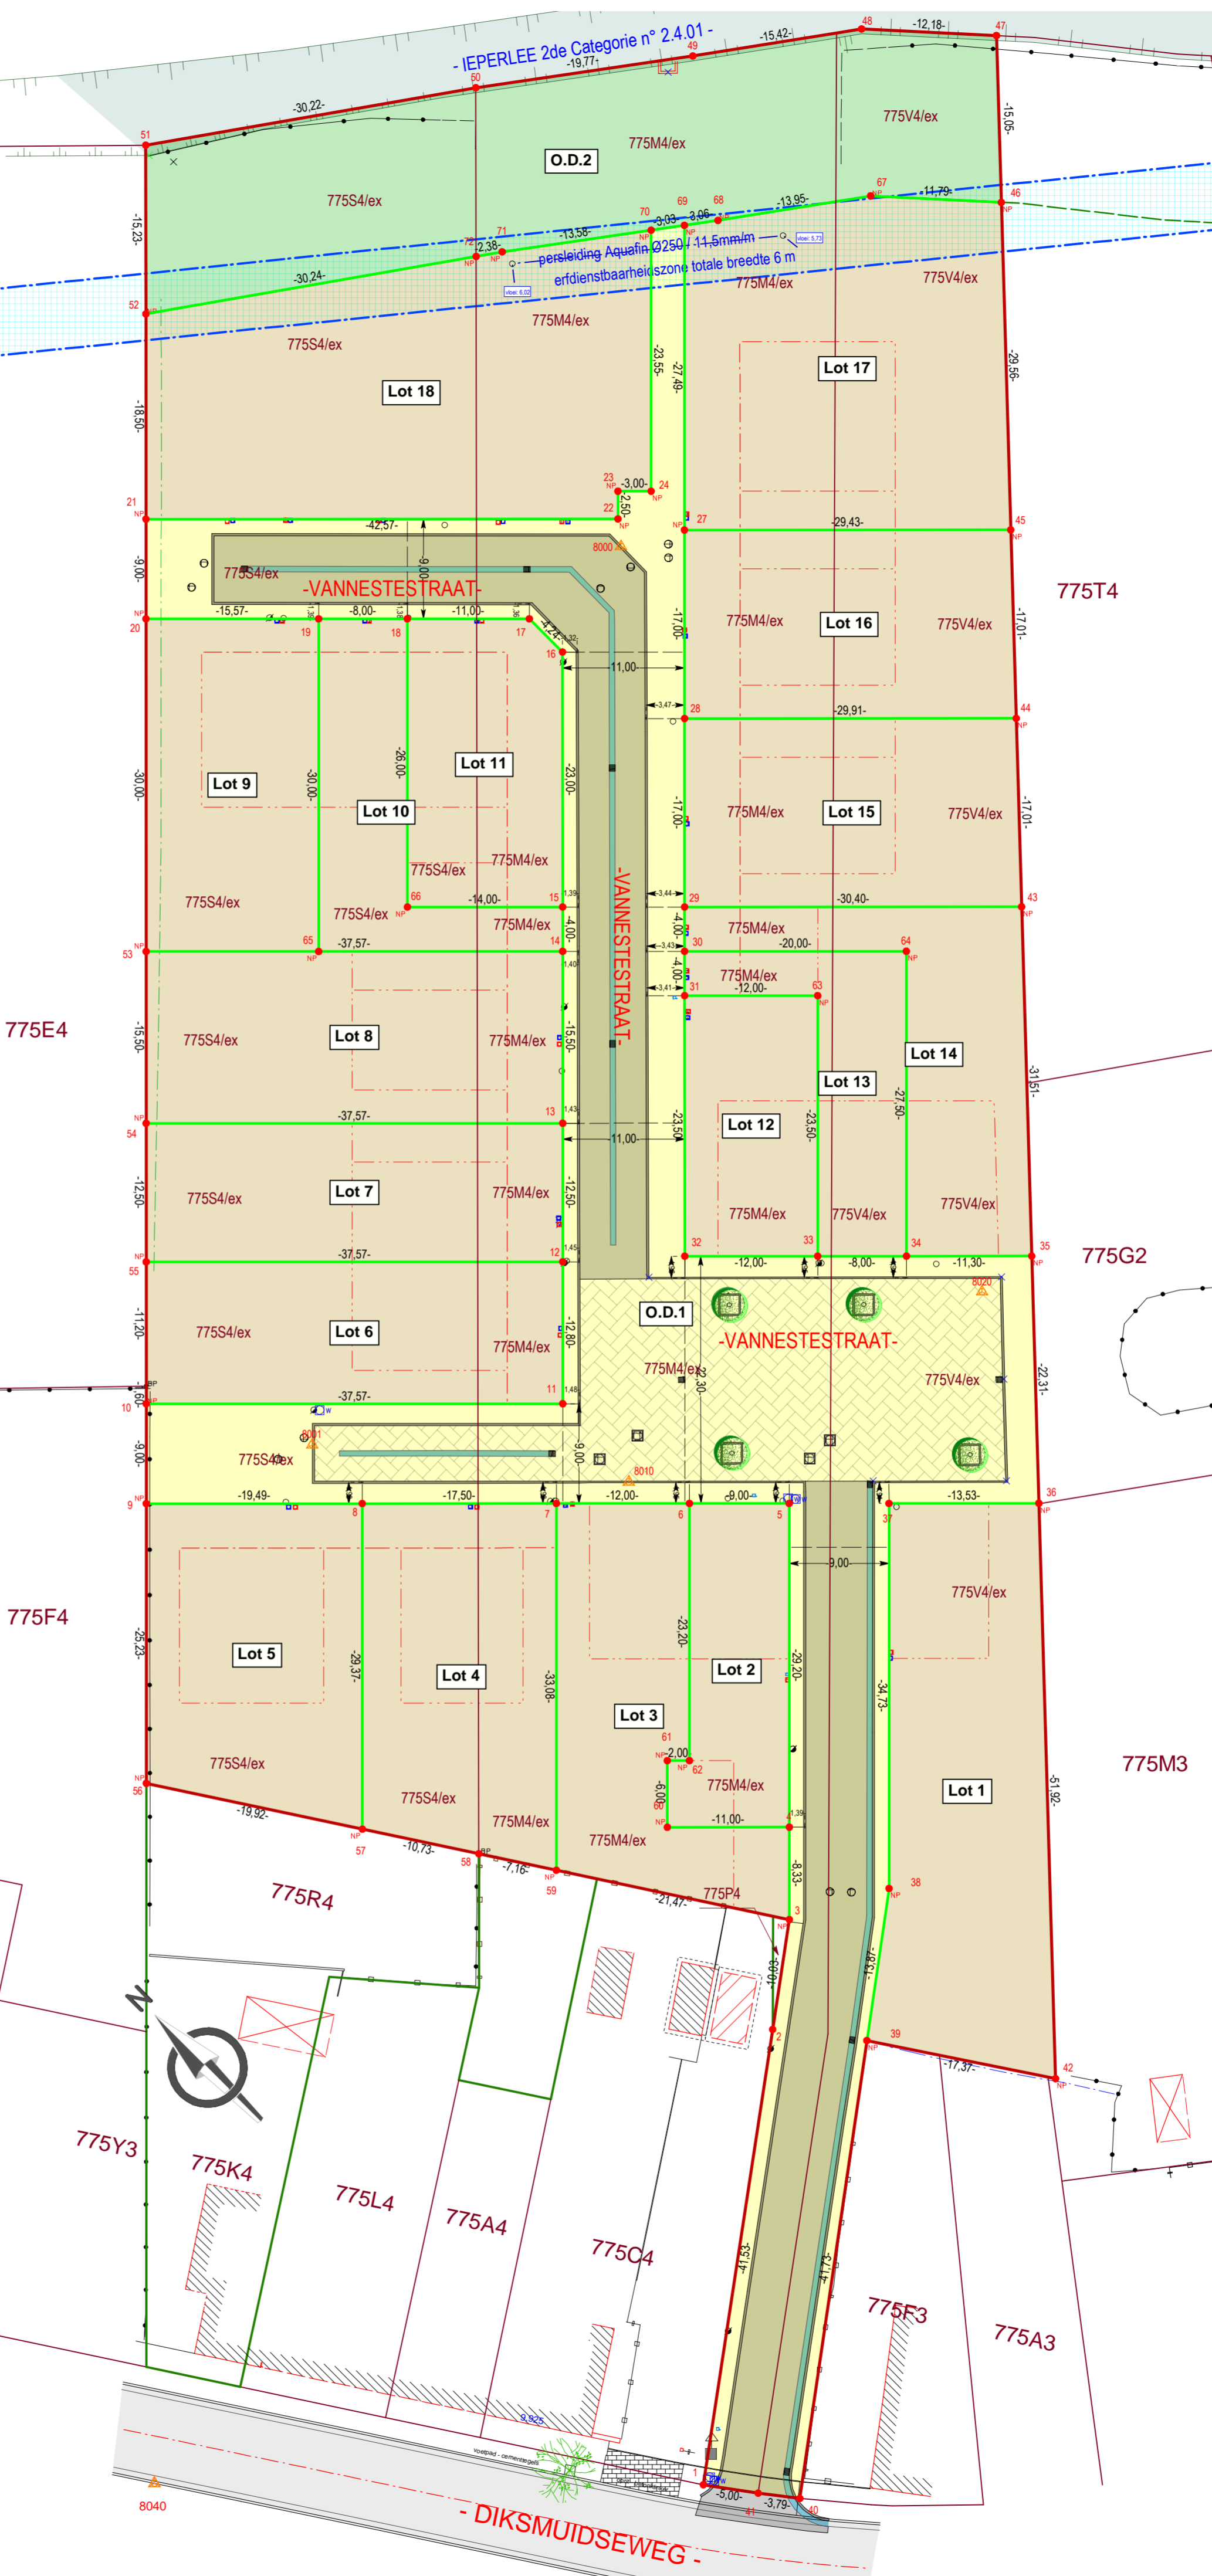

PERCELEN

Lot	Sectie	Kadastrale nummers		Oppervlakte
		Bron percelen	Gereserveerde percelen	
1	A	775V4/ex		7 32,05
2	A	775M4/ex		2 74,83
3	A	775M4/ex		4 66,67
4	A	775M4/ex, 775S4/ex		5 46,41
5	A	775S4/ex		5 31,91
6	A	775M4/ex, 775S4/ex		4 80,92
7	A	775M4/ex, 775S4/ex		4 69,65
8	A	775M4/ex, 775S4/ex		5 82,37
9	A	775S4/ex		4 67,18
10	A	775M4/ex, 775S4/ex		2 96,00
11	A	775M4/ex, 775S4/ex		3 59,50
12	A	775V4/ex		2 82,00
13	A	775V4/ex		2 68,00
14	A	775V4/ex		4 21,81
15	A	775M4/ex, 775V4/ex		5 12,66
16	A	775M4/ex, 775V4/ex		5 04,38
17	A	775M4/ex, 775V4/ex		8 47,73
18	A	775M4/ex, 775S4/ex		10 13,80
O.D.1	A	775M4/ex, 775S4/ex, 775V4/ex		32 37,30
O.D.2	A	775M4/ex, 775S4/ex, 775V4/ex		11 67,12