

VERKAVELING STROOIENDORP – GLOBAAL PLAN

OPMETINGSPLAN GEMEENTE HOUTHULST

3e Afdeling (Woumen)

Sectie B


Schaal 1/300

Referentienr. PRECAD :

- Legende :
- = bestaande paal
  - = bestaand ijzer
  - = nieuwe paal of ander merkteken
  - = punt niet gematerialiseerd
  - = DWA aansluiting
  - = RWA aansluiting
  - = DWA riooldekseel
  - = RWA riooldekseel
  - ⊕ = hydrant
  - ⊕ = straatkolk
  - ⊕ = deksel water
  - ⊕ = deksel gas
  - ⊕ = verdeelkast tv-distributie
  - ⊕ = verlichtingspaal
  - = perceelsgrens of grens lot
  - - - = grens achteruitbouwzone
  - = voet gracht
  - = bovenkant gracht
  - = bovenkant talud
  - = afsluiting beton
  - = afsluiting draad

OPGEMAAKT TE WOUMEN-HOUTHULST 27/06/2016  
 DE LANDMETER-SCHATTER  
**RUDY DEPOORTER**  
 IEPERSTEENWEG 98  
 8650 HOUTHULST-WOUMEN  
 tel/fax.051/54.55.37  
 Beëdigd bij rechtbank van eerste aanleg te Veurne  
 Erkenningsnr. Federale Raad LAN 040870

LOT	OPPERVLAKTE	KADASTER	AARD
1	05a62ca	deel nr.1177z4	bouwgrond
2	05a16ca	deel nr.1177z4	bouwgrond
3	05a02ca	deel nr.1177z4	bouwgrond
4	04a19ca	deel nr.1177z4	bouwgrond
5	04a25ca	deel nr.1177z4	bouwgrond
6	04a89ca	deel nr.1177z4	bouwgrond
7	04a72ca	deel nrs.1177z4 & 1177g4	bouwgrond
8	02a80ca	deel nrs.1177z4 & 1177g4	bouwgrond
9	02a26ca	deel nrs.1177z4 & 1177g4	bouwgrond
10	03a10ca	deel nrs.1177z4 & 1177g4	bouwgrond
11	04a73ca	deel nrs.1177z4 & 1177g4	bouwgrond
12	18a50ca	deel nrs.1177z4 & 1177g4	af te staan aan gemeente Houthulst
<b>Totaal</b>	<b>65a26ca</b>		

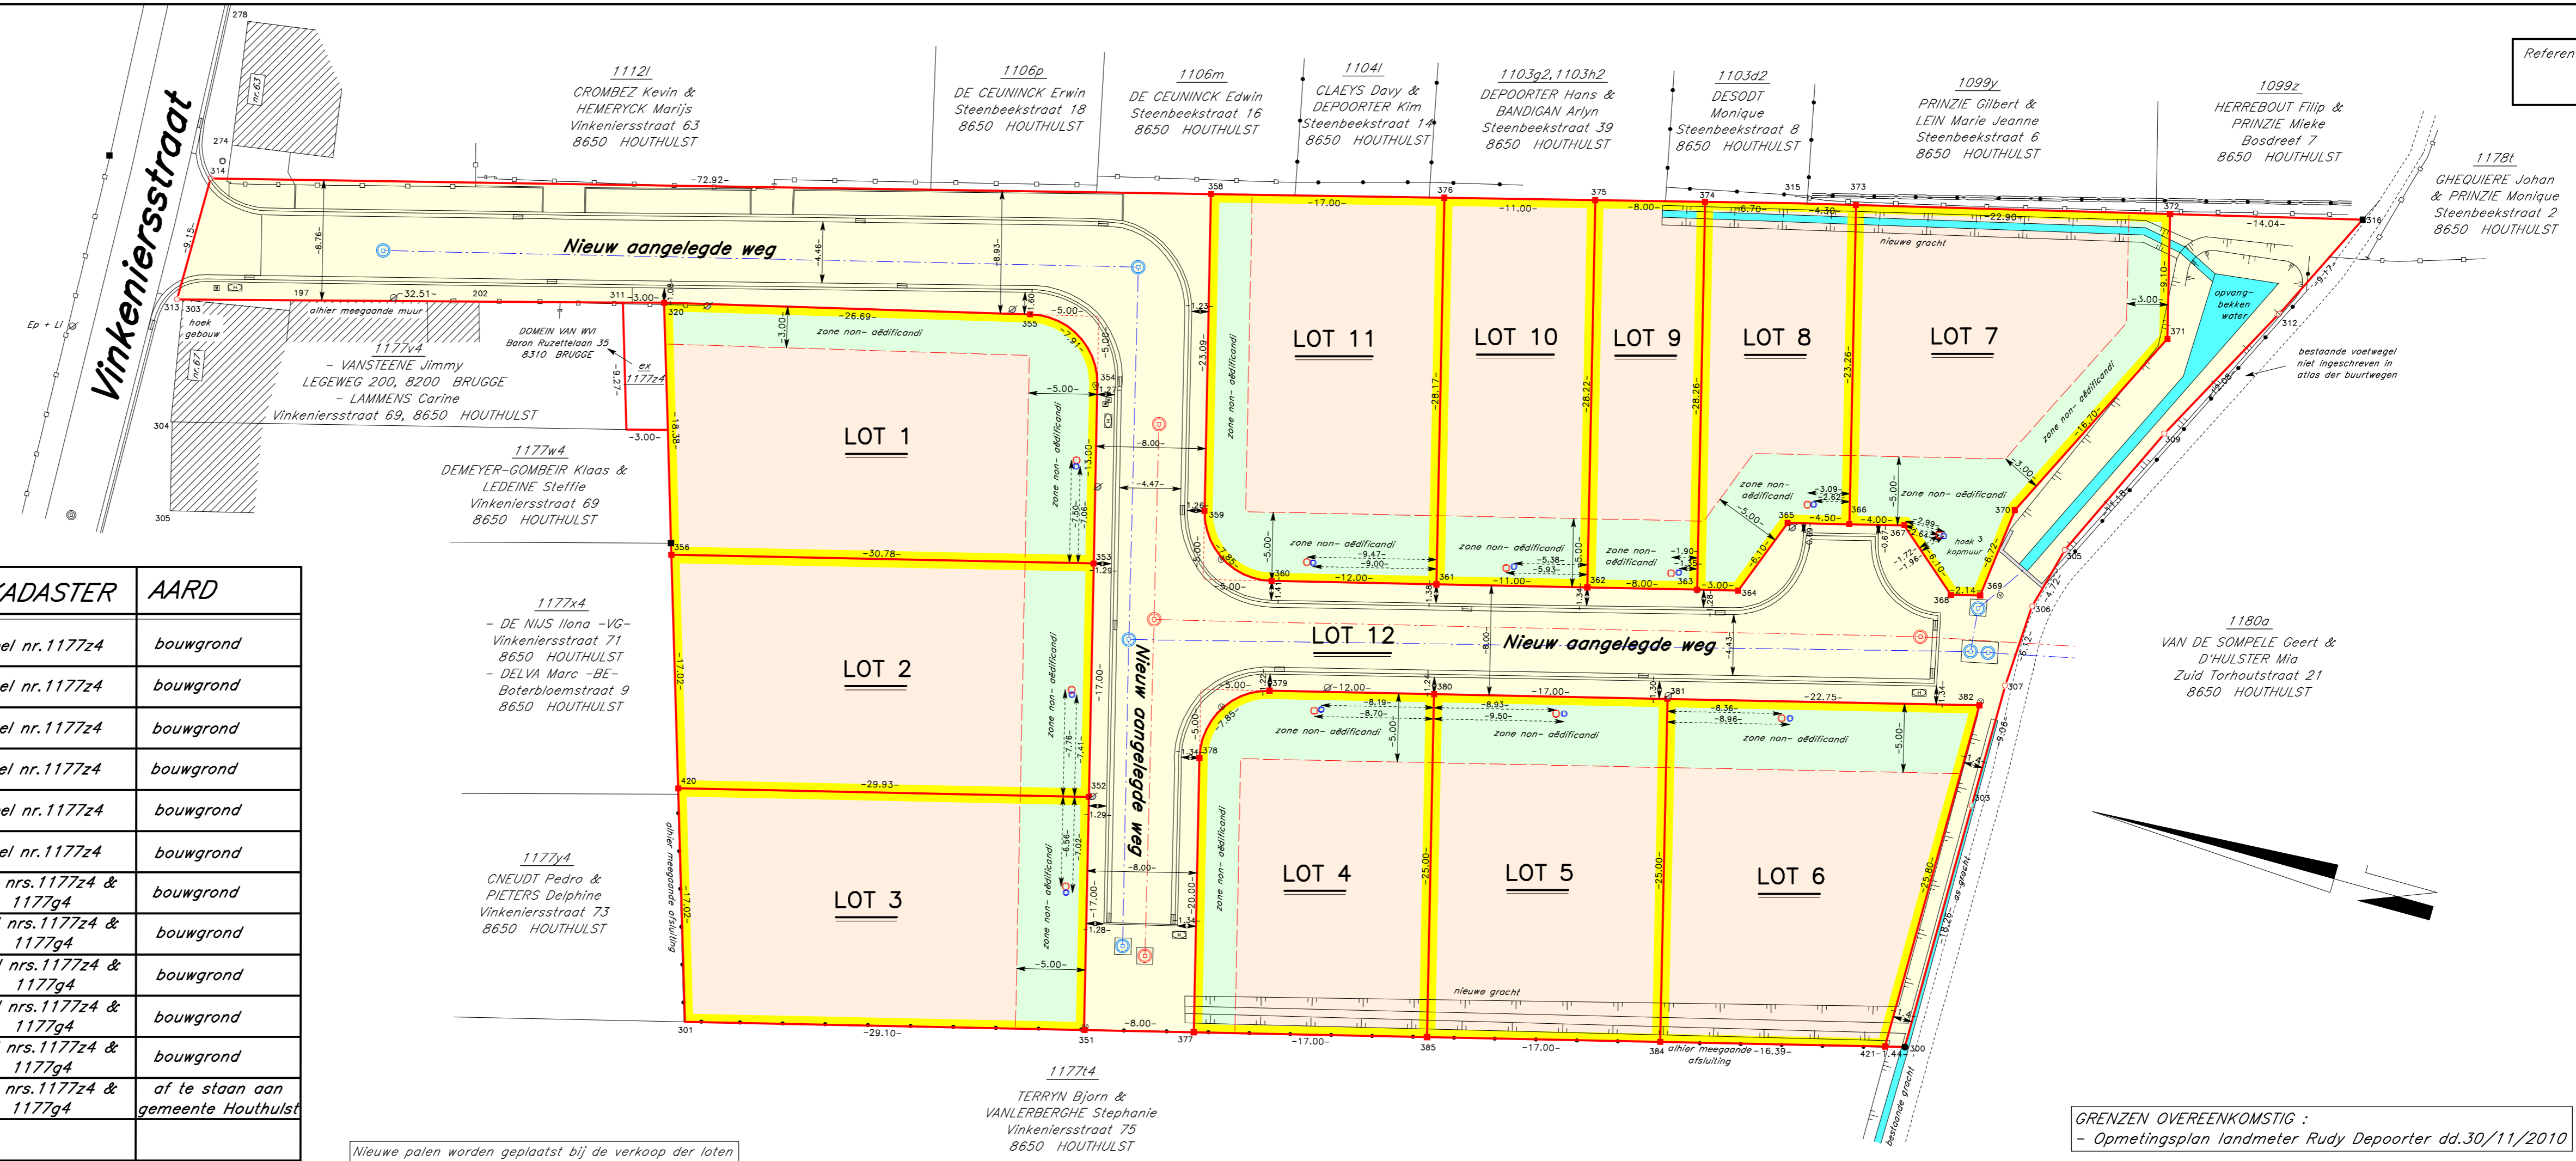

Nieuwe palen worden geplaatst bij de verkoop der loten

GRENZEN OVEREENKOMSTIG :  
 - Opmetingsplan landmeter Rudy Depoorter dd.30/11/2010

Coördinatenlijst Lambert '72

Nr.	X	Y
3	47515.64	185574.93
197	47500.41	185699.77
202	47503.99	185686.53
274	47510.20	185706.88
278	47519.18	185708.16
300	47478.98	185571.95
301	47457.28	185658.20
303	47498.39	185707.34
303	47497.24	185571.91
304	47489.56	185705.87
305	47483.30	185704.20
305	47516.96	185570.28
306	47512.39	185571.48
307	47506.30	185571.86
309	47527.07	185665.52
311	47506.64	185676.37
312	47537.69	185559.75
313	47498.29	185707.80
314	47507.45	185707.75
315	47536.19	185595.77
316	47545.92	185555.69
320	47507.42	185673.48
351	47464.38	185629.98
352	47480.87	185634.13
353	47497.35	185638.28
354	47509.96	185641.45
355	47513.64	185647.53
356	47489.84	185668.13
358	47525.57	185637.13
359	47503.18	185631.49
360	47499.55	185625.43
361	47502.48	185613.79
362	47505.16	185603.12
363	47507.12	185595.36
364	47507.85	185592.45
365	47513.55	185590.28
366	47514.65	185585.91
367	47515.62	185582.03
368	47511.63	185577.42
369	47512.51	185575.35
370	47518.83	185574.55
371	47533.78	185567.11
372	47542.61	185569.33
373	47537.21	185591.59
374	47534.53	185602.26
375	47532.54	185610.00
376	47529.80	185620.66
377	47486.33	185622.22
378	47485.73	185627.10
379	47491.80	185623.47
380	47494.72	185611.84
381	47498.87	185595.35
382	47504.42	185573.29
384	47474.63	185589.25
385	47470.48	185605.74
420	47473.56	185663.16
421	47478.62	185573.35