**Coördinatenlijst:**
coördinaten Lambert 72

| Puntnr. | X | Y |
|---|---|---|
| 101 | 33875.96 | 172636.21 |
| 102 | 33835.32 | 172658.00 |
| 103 | 33852.75 | 172690.52 |
| 104 | 33896.62 | 172674.75 |
| 110 | 33812.20 | 172595.84 |
| 111 | 33825.05 | 172619.82 |
| 112 | 33858.54 | 172601.86 |
| 113 | 33844.54 | 172575.74 |
| 151 | 33916.82 | 172666.54 |
| 152 | 33906.21 | 172642.55 |
| 153 | 33924.86 | 172635.10 |
| 154 | 33924.50 | 172634.46 |
| 155 | 33936.02 | 172660.36 |
| 2001 | 33906.83 | 172669.76 |
| 2002 | 33871.01 | 172607.94 |
| 2003 | 33874.79 | 172614.99 |
| 2004 | 33868.87 | 172582.79 |
| 2005 | 33841.91 | 172693.71 |
| 2006 | 33895.68 | 172585.64 |
| 2007 | 33899.59 | 172592.62 |
| 2008 | 33903.47 | 172599.62 |
| 2009 | 33874.87 | 172555.47 |
| 2010 | 33871.39 | 172557.62 |
| 2011 | 33888.54 | 172640.63 |
| 2012 | 33903.11 | 172667.81 |
| 2013 | 33893.28 | 172649.48 |
| 2014 | 33774.26 | 172610.96 |
| 2015 | 33782.90 | 172630.73 |
| 2016 | 33778.82 | 172621.57 |
| 2017 | 33812.25 | 172614.99 |
| 2018 | 33787.73 | 172641.19 |
| 2019 | 33792.66 | 172651.59 |
| 2020 | 33797.01 | 172660.61 |
| 2021 | 33802.04 | 172670.96 |
| 2022 | 33827.85 | 172644.07 |
| 2023 | 33801.22 | 172594.41 |
| 2024 | 33831.27 | 172699.38 |
| 2025 | 33815.93 | 172668.40 |
| 2026 | 33888.27 | 172572.39 |
| 2027 | 33876.04 | 172596.17 |
| 2028 | 33867.23 | 172600.89 |
| 2029 | 33878.57 | 172622.04 |
| 2030 | 33883.77 | 172631.74 |
| 2031 | 33914.01 | 172615.53 |
| 2032 | 33910.30 | 172608.86 |
| 2033 | 33908.99 | 172609.61 |
| 2034 | 33907.34 | 172606.62 |
| 2035 | 33918.90 | 172624.35 |
| 2036 | 33779.92 | 172688.98 |
| 2037 | 33777.36 | 172684.68 |
| 2038 | 33864.15 | 172693.76 |
| 2039 | 33849.25 | 172699.24 |
| 2040 | 33909.01 | 172605.61 |
| 2041 | 33820.37 | 172582.66 |
| 2042 | 33917.73 | 172673.90 |
| 2043 | 33938.45 | 172661.32 |
| 2044 | 33919.51 | 172625.35 |
| 2045 | 33823.28 | 172580.81 |
| 2046 | 33941.16 | 172666.61 |
| 2047 | 33840.84 | 172569.79 |
| 2048 | 33851.02 | 172587.83 |
| 2049 | 33935.54 | 172669.76 |
| 2050 | 33834.27 | 172705.43 |
| 2051 | 33894.96 | 172580.41 |
| 2052 | 33902.93 | 172594.52 |
| 2053 | 33874.22 | 172690.18 |
| 2054 | 33896.47 | 172682.34 |
| 2055 | 33804.10 | 172675.20 |
| 2056 | 33876.94 | 172547.11 |
| 2057 | 33889.67 | 172571.71 |
| 2058 | 33936.87 | 172662.27 |
| 2060 | 33801.91 | 172670.69 |
| 2061 | 33871.79 | 172550.27 |
| 2062 | 33879.42 | 172572.60 |
| 2063 | 33865.22 | 172580.21 |
| 2064 | 33854.89 | 172560.95 |
| 2065 | 33807.53 | 172606.18 |
| 2066 | 33817.69 | 172625.12 |
| 2067 | 33823.12 | 172635.26 |
| 2068 | 33833.28 | 172654.21 |
| 2069 | 33825.57 | 172663.23 |
| 2070 | 33851.68 | 172688.51 |
| 2071 | 33930.49 | 172647.83 |
| 2072 | 33926.82 | 172639.47 |
| 2073 | 33873.88 | 172548.95 |
| 5001 | 33898.30 | 172671.42 |
| 5002 | 33934.70 | 172667.10 |
| 5003 | 33903.37 | 172591.55 |
| 5004 | 33810.55 | 172590.35 |
| 5005 | 33834.68 | 172654.32 |
| 5006 | 33848.28 | 172697.94 |

Legende:
- niet gematerialiseerd grenspunt
- N. nagel
- NP nieuwe paal
- inspectieput met hoogte deksel in m. (TAW)
- MW merksteen water
- BK brandkraan
- MD merksteen distributie
- huisaansluiting rwa
- huisaansluiting dwa
- straatkolk
- verkeersbord
- afsluiting beton/hout
- afsluiting gladde draad
- voortuin
- zij- en achtertuin
- bouwzone
- garagezone
- ontworpen overdruk publiek groen

**Schaal: 1/200**

Verkavelingsvergunning verleend door
de Gewestelijke Stedenbouwkundige Ambtenaar
d.d. 17 januari 2014
nr. GSA. 5.00/33021/1258.2

**Gemeente: Poperinge**
**Afdeling: 1 Sectie: F**

eigendom van: kadastrale toestand 1.1.2015
Domein van de WVI/West Vlaamse Intercommunale
Baron Ruzettel 35
8310 Brugge

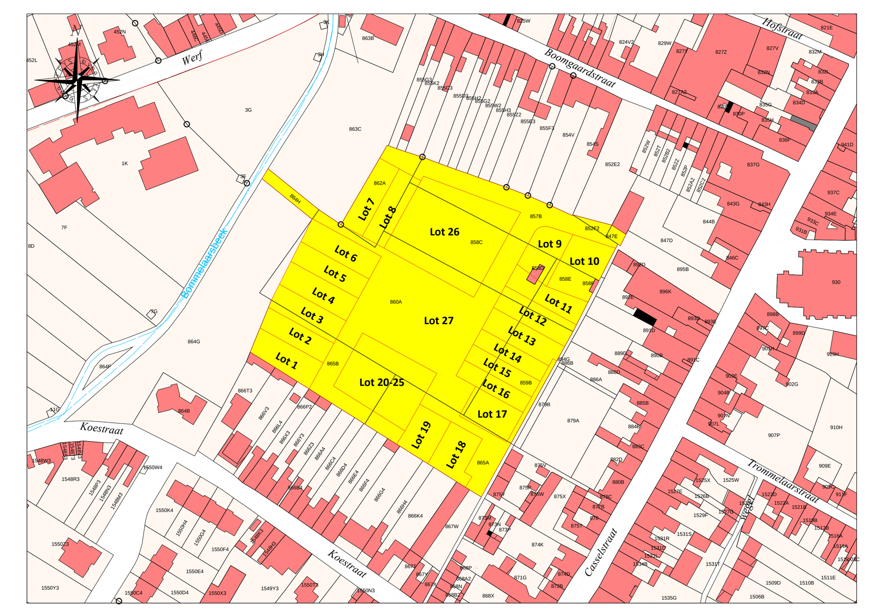


© De Algemene Administratie van de Patrimoniumdocumentatie is de exclusieve eigenaar van de kadastrale gegevens 1.1.2015 die op dit document voorkomen.

afschrift kadasterplan
schaal 1/2500

**OPMERKING**
De kadastrale configuratie inzake de perceelsgrens 864G-860A stemt niet overeen met de bestaand situatie en het plan G. Van Walleghem.

Echt verklaard,
Poperinge, 25 maart 2016
De Landmeter - Expert, beëdigd door de Rechtbank van Eerste Aanleg van Ieper

Marc Feys
Ingeschreven op het tableau van de Federale Raden van landmeters-experten: Lan/04 0834

| datum | plannummer | wijzigingen |
|---|---|---|
| . | . | . |
| . | . | . |


FEYS
LANDMETEN > VEILIGHEID > ENERGIE
PROFESSOR DEWULFSTRAAT 188
8970 POPERINGE
T 057/33 27 18
F 057/33 27 19
RPR IEPER
BTW BE 0457 199 602
INFO@FEYSBVBA.BE
WWW.FEYSBVBA.BE


| Lot | Ligging | Aard | Kadaster | | | Oppervlakte | | |
|---|---|---|---|---|---|---|---|---|
| | | | Sie | Nummers voor mutatie | Nummers na mutatie | Ha | A | Ca |
| 1 | nieuwe wegenis | bouwgrond | F | 865B/deel | 865 C P0000 | | 03 | 98 |
| 2 | nieuwe wegenis | bouwgrond | F | 865B/deel | 865 D P0000 | | 03 | 29 |
| 3 | nieuwe wegenis | bouwgrond | F | 860A/deel en 865B/deel | 1626 A P0000 | | 03 | 87 |
| 4 | nieuwe wegenis | bouwgrond | F | 860A/deel | 860 C P0000 | | 03 | 94 |
| 5 | nieuwe wegenis | bouwgrond | F | 860A/deel | 860 D P0000 | | 03 | 48 |
| 6 | nieuwe wegenis | bouwgrond | F | 860A/deel | 860 E P0000 | | 04 | 05 |
| 7 | nieuwe wegenis | bouwgrond | F | 862A/deel | 862 B P0000 | | 03 | 98 |
| 8 | nieuwe wegenis | bouwgrond | F | 857B/deel, 858C/deel, 860A/deel en 862A/deel | 1627 A P0000 | | 03 | 83 |
| 9 | nieuwe wegenis | bouwgrond | F | 857B/deel, 858C/deel, 858D/deel en 858E/deel | 1628 A P0000 | | 03 | 41 |
| 10 | nieuwe wegenis | bouwgrond | F | 857B/deel, 858E/deel en 858F | 1629 A P0000 | | 05 | 47 |
| 11 | nieuwe wegenis | bouwgrond | F | 858C/deel, 858D/deel en 858E/deel | 858 H P0000 | | 03 | 62 |
| 12 | nieuwe wegenis | bouwgrond | F | 858C/deel, 858E/deel, 859B/deel en 860A/deel | 1630 A P0000 | | 03 | 47 |
| 13 | nieuwe wegenis | bouwgrond | F | 859B/deel en 860A/deel | 1631 A P0000 | | 03 | 71 |
| 14 | nieuwe wegenis | bouwgrond | F | 859B/deel en 860A/deel | 1631 B P0000 | | 02 | 61 |
| 15 | nieuwe wegenis | bouwgrond | F | 859B/deel en 860A/deel | 1631 C P0000 | | 02 | 60 |
| 16 | nieuwe wegenis | bouwgrond | F | 859B/deel en 860A/deel | 1631 D P0000 | | 02 | 59 |
| 17 | nieuwe wegenis | bouwgrond | F | 859B/deel, 860A/deel en 865A/deel | 1632 A P0000 | | 03 | 36 |
| 18 | nieuwe wegenis | bouwgrond | F | 865A/deel | 865 E P0000 | | 03 | 85 |
| 19 | nieuwe wegenis | bouwgrond | F | 865A/deel | 865 F P0000 | | 03 | 45 |
| 20-25 | nieuwe wegenis | bouwgrond | F | 860A/deel, 865A/deel en 865B/deel | 1621 A P0000 | | 10 | 80 |
| 26 | nieuwe wegenis | bouwgrond | F | 857B/deel, 858C/deel en 860A/deel | 1616 A P0000 | | 18 | 59 |
| 27 | nieuwe wegenis | wegenis | F | 847E, 852F2, 857B/deel, 858C/deel, 859B/deel, 860A/deel, 862A/deel, 864H, 865A/deel en 865B/deel | 1633 A P0000 | | 49 | 35 |

X:\meting\dossiers\B5039-WVI-POPERINGE\B5039-4-WVI-POPERINGE\1603138.pyt gemeten: / getekend: AD nagezien: TH

Referentienummer afbakeningsplan: 33021/10252
Plannummer Feys: 1603138