

Gemeente INGELMUNSTER


Sectie A

Schaal : 1/500

Referentienr. afbakeningsplan Kadaster : 36007/

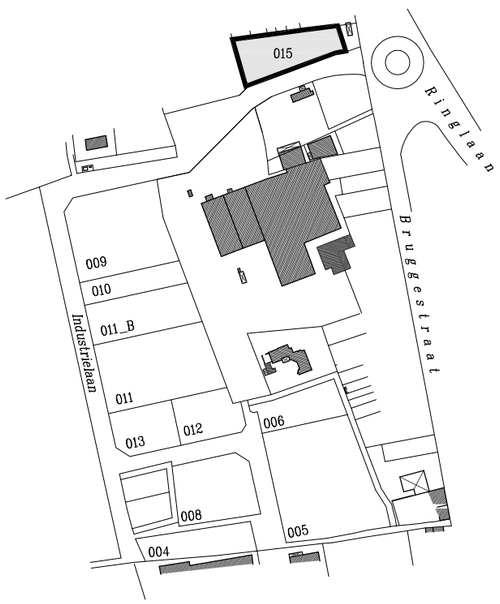

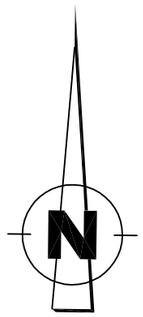

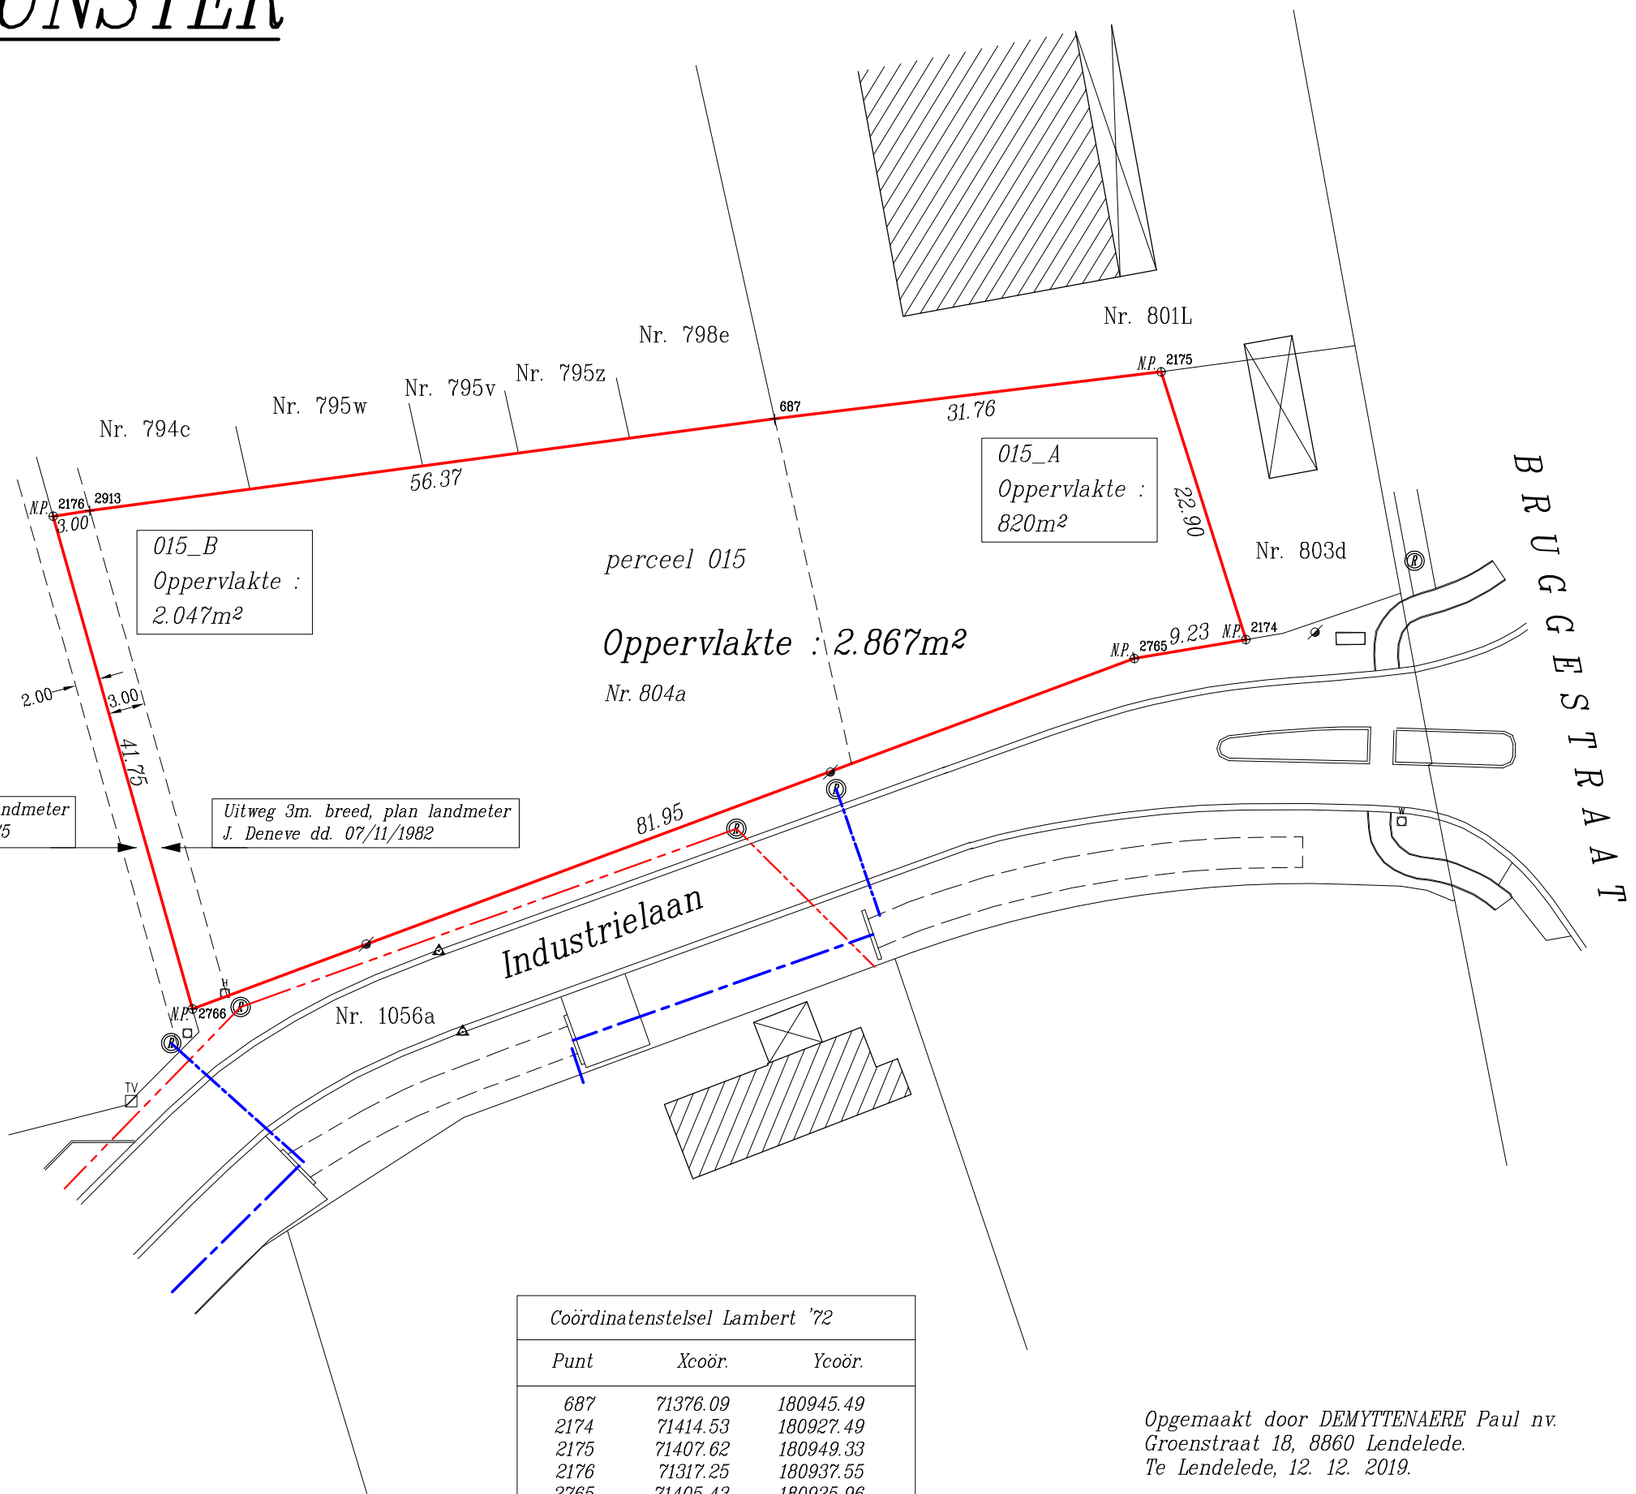

L E G E N D E

- N.P. ○ *nieuwe paal*
- H □ *deksel brandkraan*
- TV ☒ *kast kabeldistributie*
- ⌀ *verlichtingspaal*
- □ *controleputje*
- ---(R)--- *riolering met onderzoekschouw (vuilwater)=DWA*
- ---(R)--- *riolering met onderzoekschouw (hemelwater)=RWA*

Coördinatenstelsel Lambert '72		
Punt	Xcoör.	Ycoör.
687	71376.09	180945.49
2174	71414.53	180927.49
2175	71407.62	180949.33
2176	71317.25	180937.55
2765	71405.43	180925.96
2766	71328.62	180897.38
2913	71320.22	180938.00
Vroegere kadastraal nr. 804/ex,		

Behoudens anders op het plan aangeduid zijn de hoekpunten niet gematerialiseerd.

N.B. Alle klachten betreffende het plaatsen van de eigendomspalen dienen te geschieden binnen de 8 dagen na het verlijden van de akte.

Opgemaakt door DEMYTTENAERE Paul nv.
Groenstraat 18, 8860 Lendelede.
Te Lendelede, 12. 12. 2019.

Paul DEMYTTENAERE, landmeter-expert,
beëdigd door de Rechtbank van Eerste Aanleg te Kortrijk.
tableau Federale Raad van landmeters-experten : LAN040280

D. 2977