

GEMEENTE LEDEGEM

INRICHTINGS - EN BEPLANTINGSPLAN

BEDRIJVENTERREIN TOOR

april 2020

juni 2022

ONTWERP

ligging - Gemeente Ledegem

Gullegemsestraat

Ontwerper

Geert Sanders

Jane Wijnveld

Annelies Derynckere

algemeen directeur

coördinator onderwerpen

projectcoördinator stedelijke landschapscultuur

WV

www.wvl.be

BARON RUZETTELAAK 35

3011 BRUGGE

T +32 (0) 31 71 5 00

E info@wvl.be

Verklaring

grens der werken

verkoopbare oppervlakte

wegenis

gracht - bufferbekken

streek eigen bomen (Zwarte els, Zomereik, Schietwilg, Kraakwilg)

gazon in te zaaien door wvl - gazon door de bedrijven zelf in te zaaien


maaibeheer zijanten gracht

streek eigen heesters (Tamm kastanje, Esdoorn, Zwarte els, Zomereik, Schietwilg, Kraakwilg)

haag

1/1

volgnummer beplanting

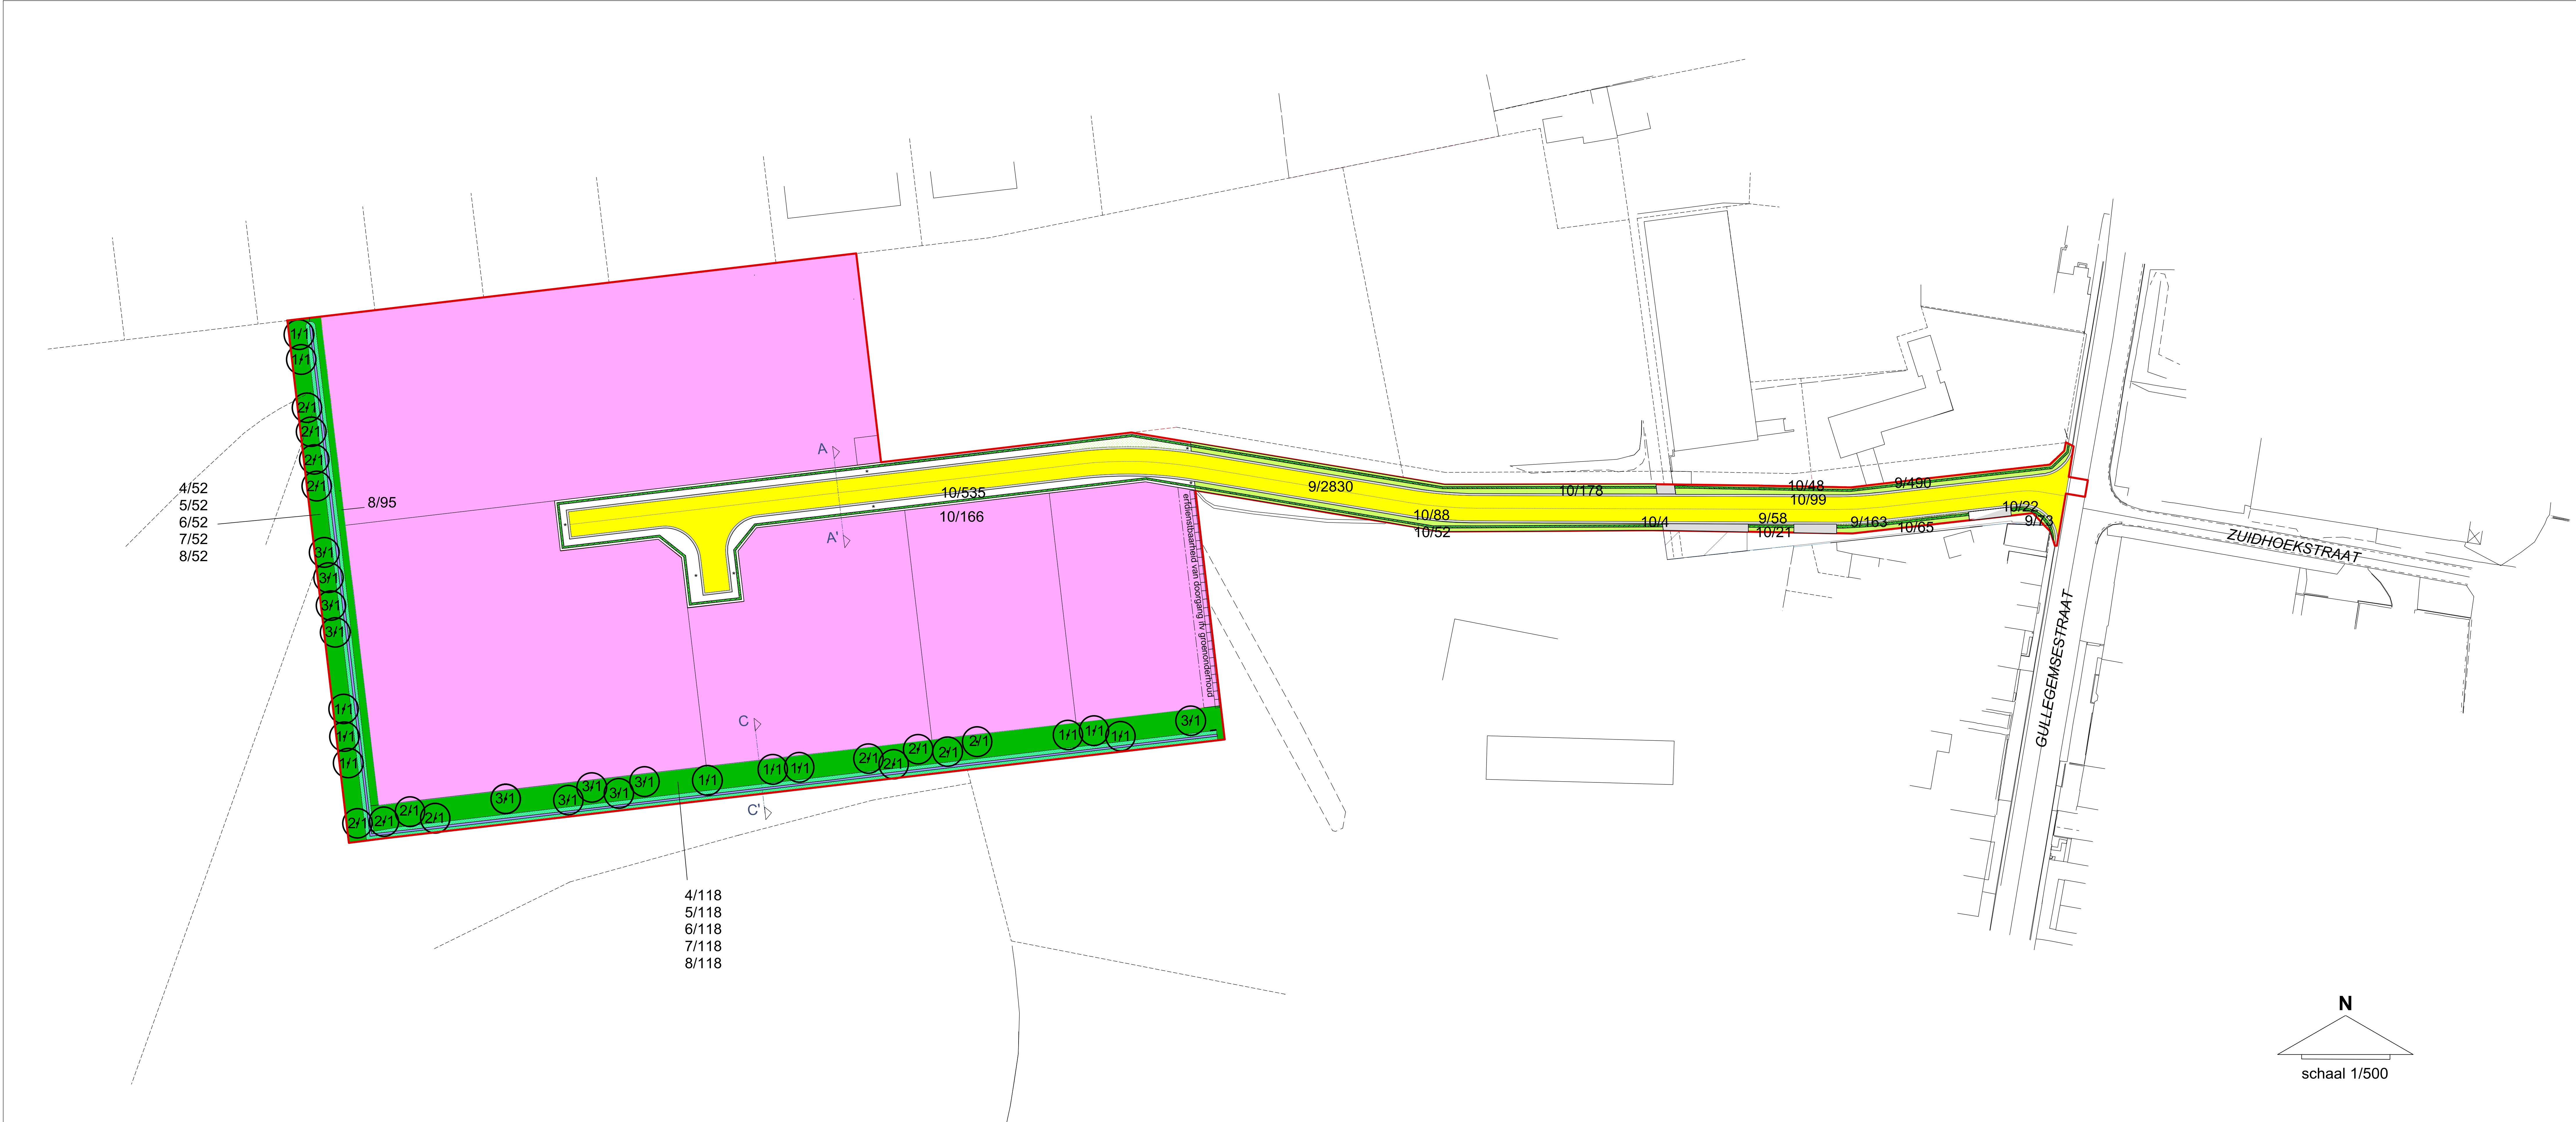

Beplantingslijst

BEPLANTINGSLIJST			
volgnr.	wetenschap. naam	aantal/m2/lm	totaal aantal
A. Hoogstambomen			
1.	Acer pseudoplatanus 12/14 bl.w.	sol	11
2.	Quercus robur12/14 draadkluit	sol	13
3.	Tilia cordata 12-14 bl.w.	lin.	10
B. Streekeigen heesters			
4.	Corylus avellana 80-100 bl.w.	0,5/m2	170
5.	Crataegus monogyna 80-100 bl.w.	0,5/m2	170
6.	Prunus spinosa 80-100 bl.w.	0,5/m2	170
7.	Salix cinerea 80-100 bl.w.	0,5/m2	170
8.	Viburnum opulus 80-100 bl.w.	0,5/m2	265
C. Hagen			
9.	Carpinus betulus 80-100 bl.w.	5st/lm	3614
D. Gazon			
10.	Sportgazon a rato van 200kg/Ha (17b/jb)		577m2

