GEMEENTE LICHTERVELDE
BEDRIJVENTERREIN ZONE 1 MORTELPUT
GROENONDERHOUD TERREINBEHEER 2025

NOVEMBER 2024

ONTWERP

ligging : Gemeente Lichtervelde
Mortelputstraat

Ontwerper

Geert Sanders	Jinne Wijnvoebel	Mark De Vadder
algemeen directeur	coördinator ondernemen	landschapsarchitect
WVI www.wvi.be	BARON RUZETTELAAN 35 8310 BRUGGE	T +32 50 36 71 E wvi@wvi.be

Liggingsplan

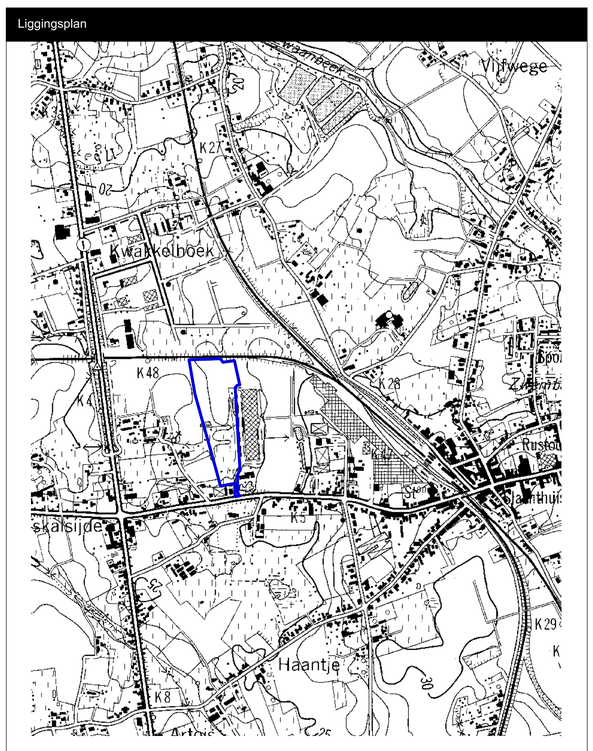

LIGGINGSPLAN **SCHAAL : 1/10.000**

grens inrichtingsplan

Verklaring

grens der werken

hoogstambomen (79st)
snoeien in 2025,2026,2027 op afroep
waterloten en wortelopslag 2b/jb

heesters - hakhout (771lm x1,5m=1157m2)
maaien buitenste randenop breedte 1,5m 4b/jb
snoeien - scheren buffer kant bedrijven 1b/jb
periode 15 november - 15 maart
snoeien - scheren buitenkant buffer 1b/jb
periode 15 november - 15 maart

haag (240m2 bovenvlak + zijk 28m2 - 479lm)
scheren haag 3b/jb
hakken en wieden 4b/jb

grasland maaibeheer (450m2)
maaien met afvoer 4b/jb

gazon grasdallen (493m2)
maaien 17b/jb

gazon (1804m2)
maaien 17b/jb

maaien zijkanten gracht en bodem gracht (288m2)
maaien op datum van 15 juni en 15 september 2b/jb

N
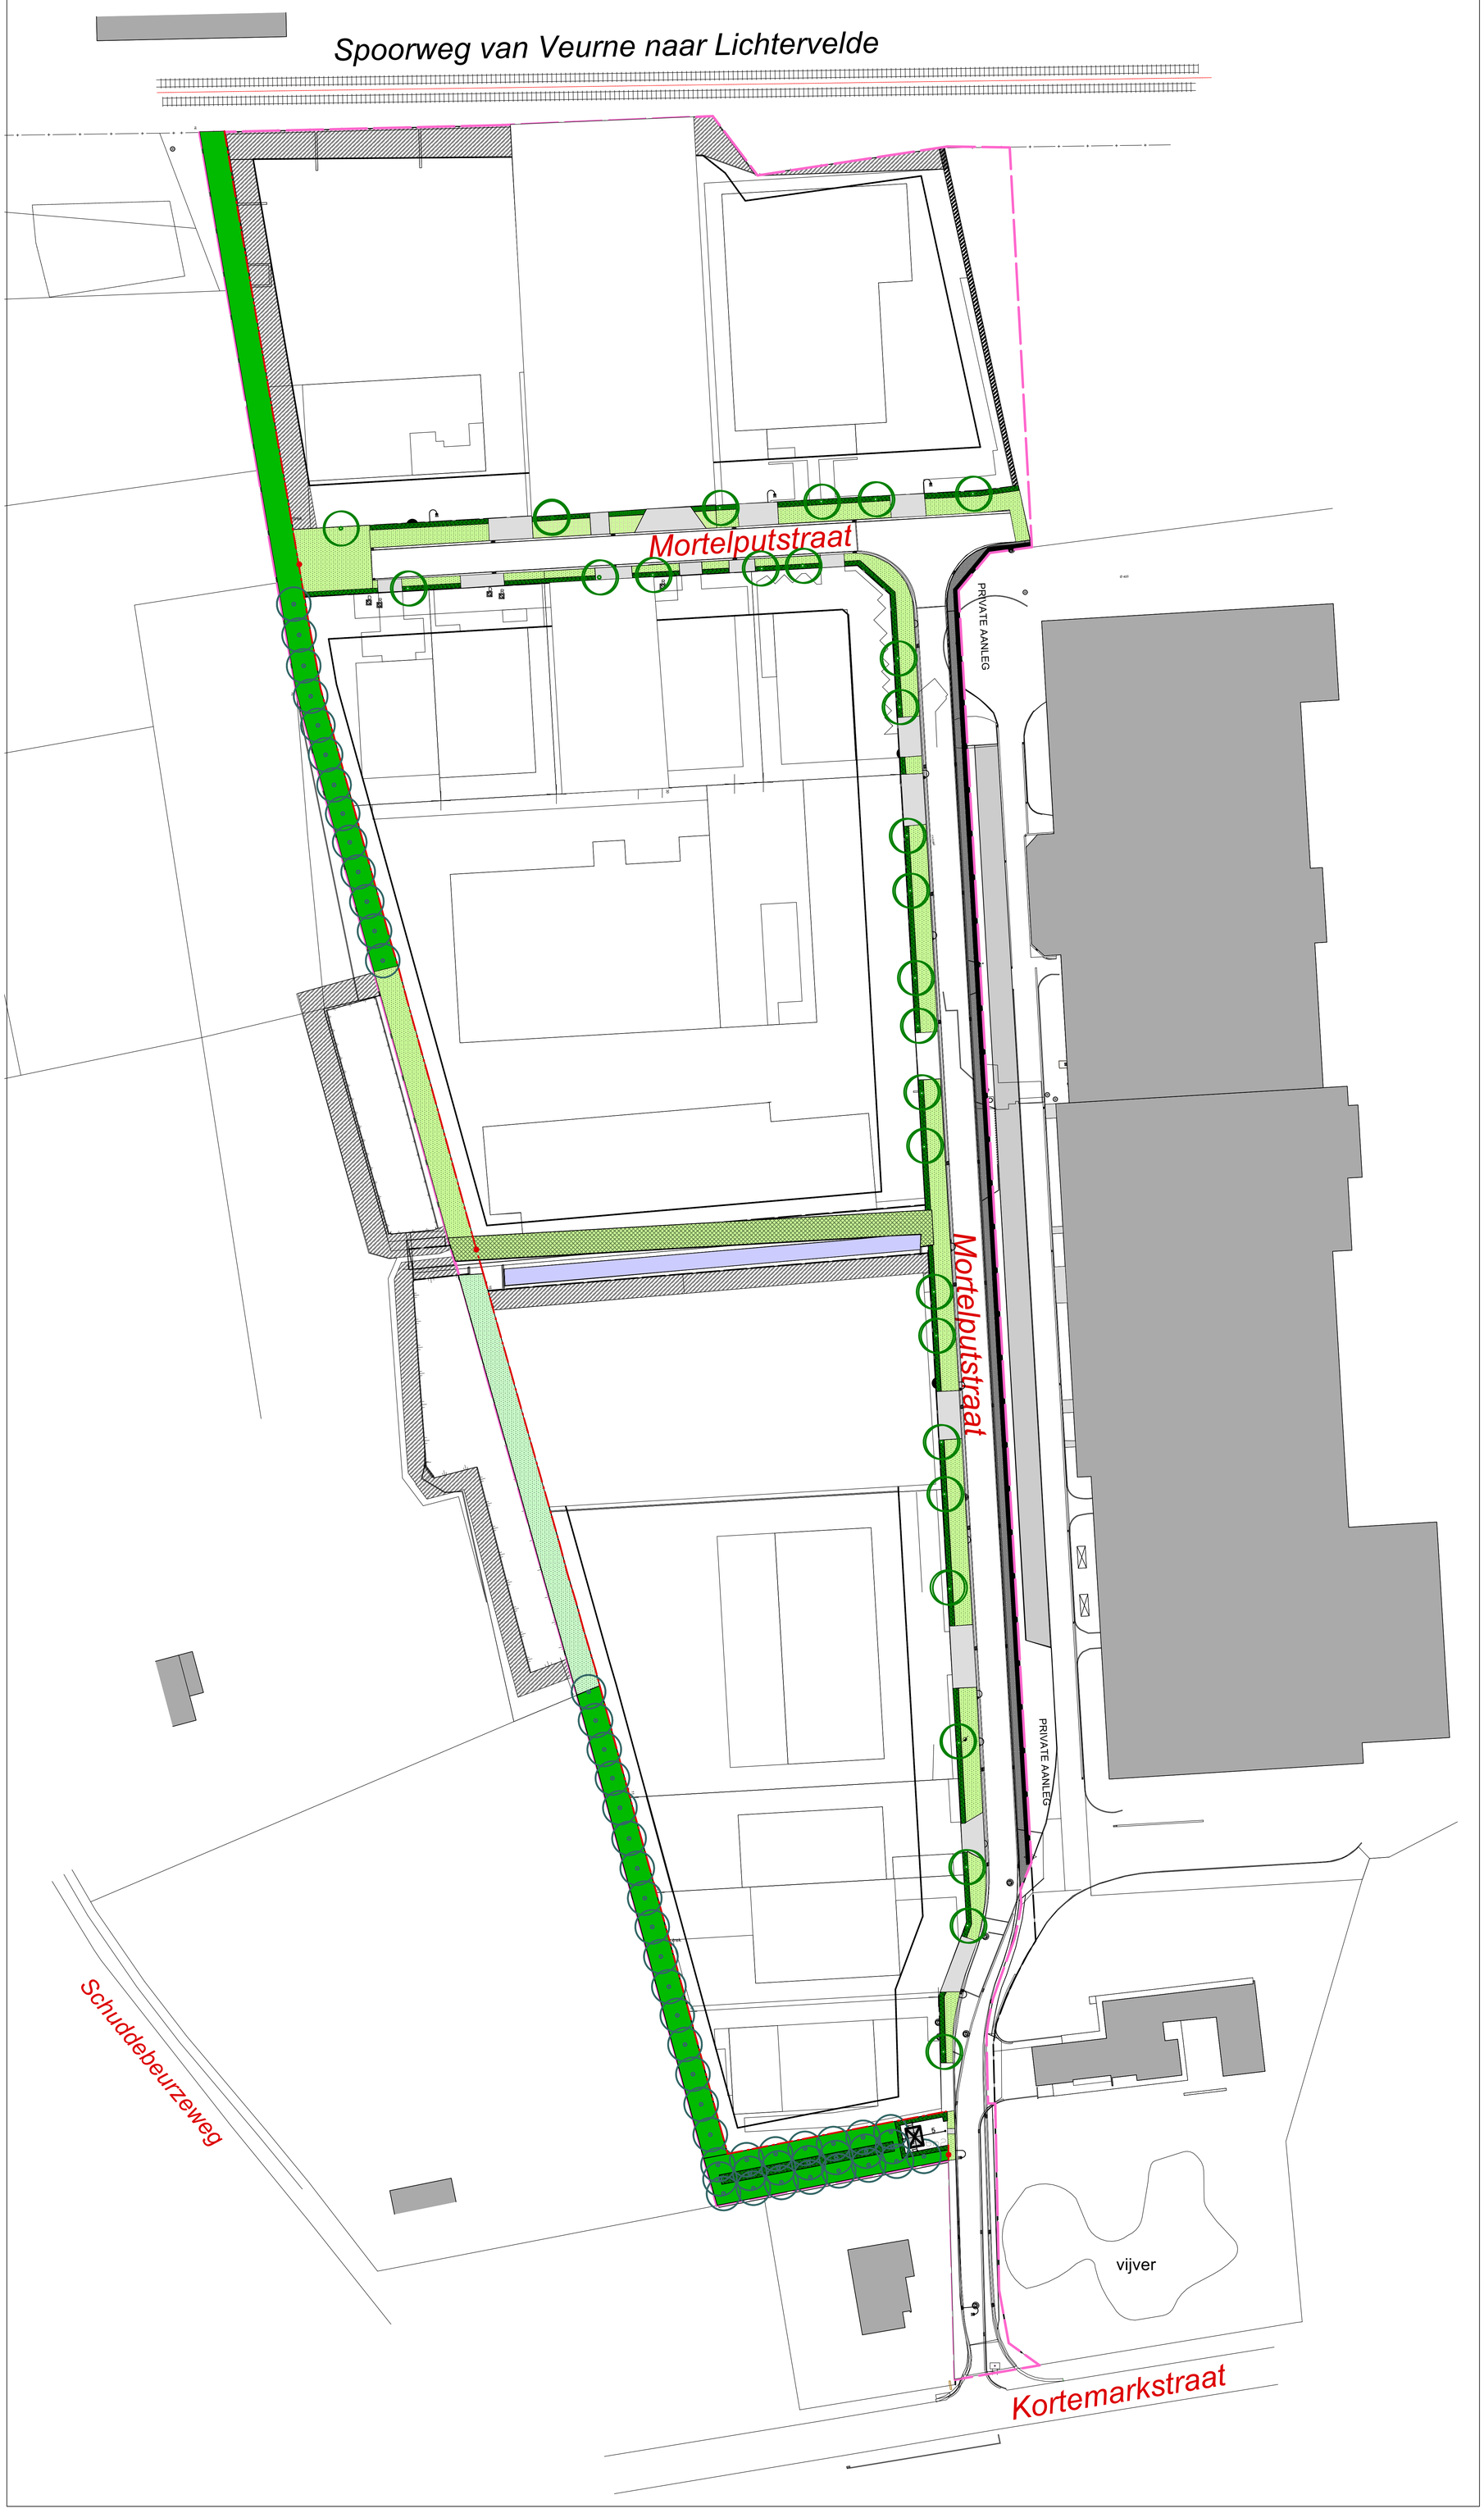
SCHAAL 1/500