


ligging : Stad Wervik  
Pontstraat

|                    |                                      |                                                                |
|--------------------|--------------------------------------|----------------------------------------------------------------|
| Geert Sanders      | Jinne Wynnebel                       | Jinne Wynnebel<br>projectverantwoordelijk                      |
| algemeen directeur | coördinator ondernemen               | Mark De Vadder<br>landschapsarchitect                          |
| <hr/>              |                                      |                                                                |
| WVI<br>www.wvi.be  | BARON RUZETTELAAAN 25<br>8310 BRUGGE | T +32 50 36 71<br>E <a href="mailto:env@wvi.be">env@wvi.be</a> |

|                                                                                   |   |
|-----------------------------------------------------------------------------------|---|
|    | grens bedrijventerrein   |
|    | wegenis intern - wegenis extern   |
|    | wandel - fietspad in tertiair mengsel   |
|    | hoogstambomen Elzen<br>waterloten en wortelopslag 66st x 2b/jb   |
|    | knotbomen Wilgen<br>stamscheuten 22st x 2b/jb<br>volgens de noodzakelijkheid op afroep (om de 5 jaar)   |
|   | streekeigen groenbuffer (Eik, Esdoorn, Haagbeuk, Tamme kastanje)<br>andere onder en tussen 4b/jb 3290m2<br>snoeien - scheren aan al de randen van de blauwe lijn aangegeven op plan van de groenbuffer 6b/jb in periode 15 november tot en met 15 maart |
|  | maai-beheer<br>maaien en afvoer 6b/jb x 2349m2   |
|  | gazon<br>maaien en afvoer 17b/jb x 905m2   |
|  | betonnen grasdallen met gazon<br>maaien en afvoer 17b/jb x 251m2   |
|  | volgnummer beplanting   |

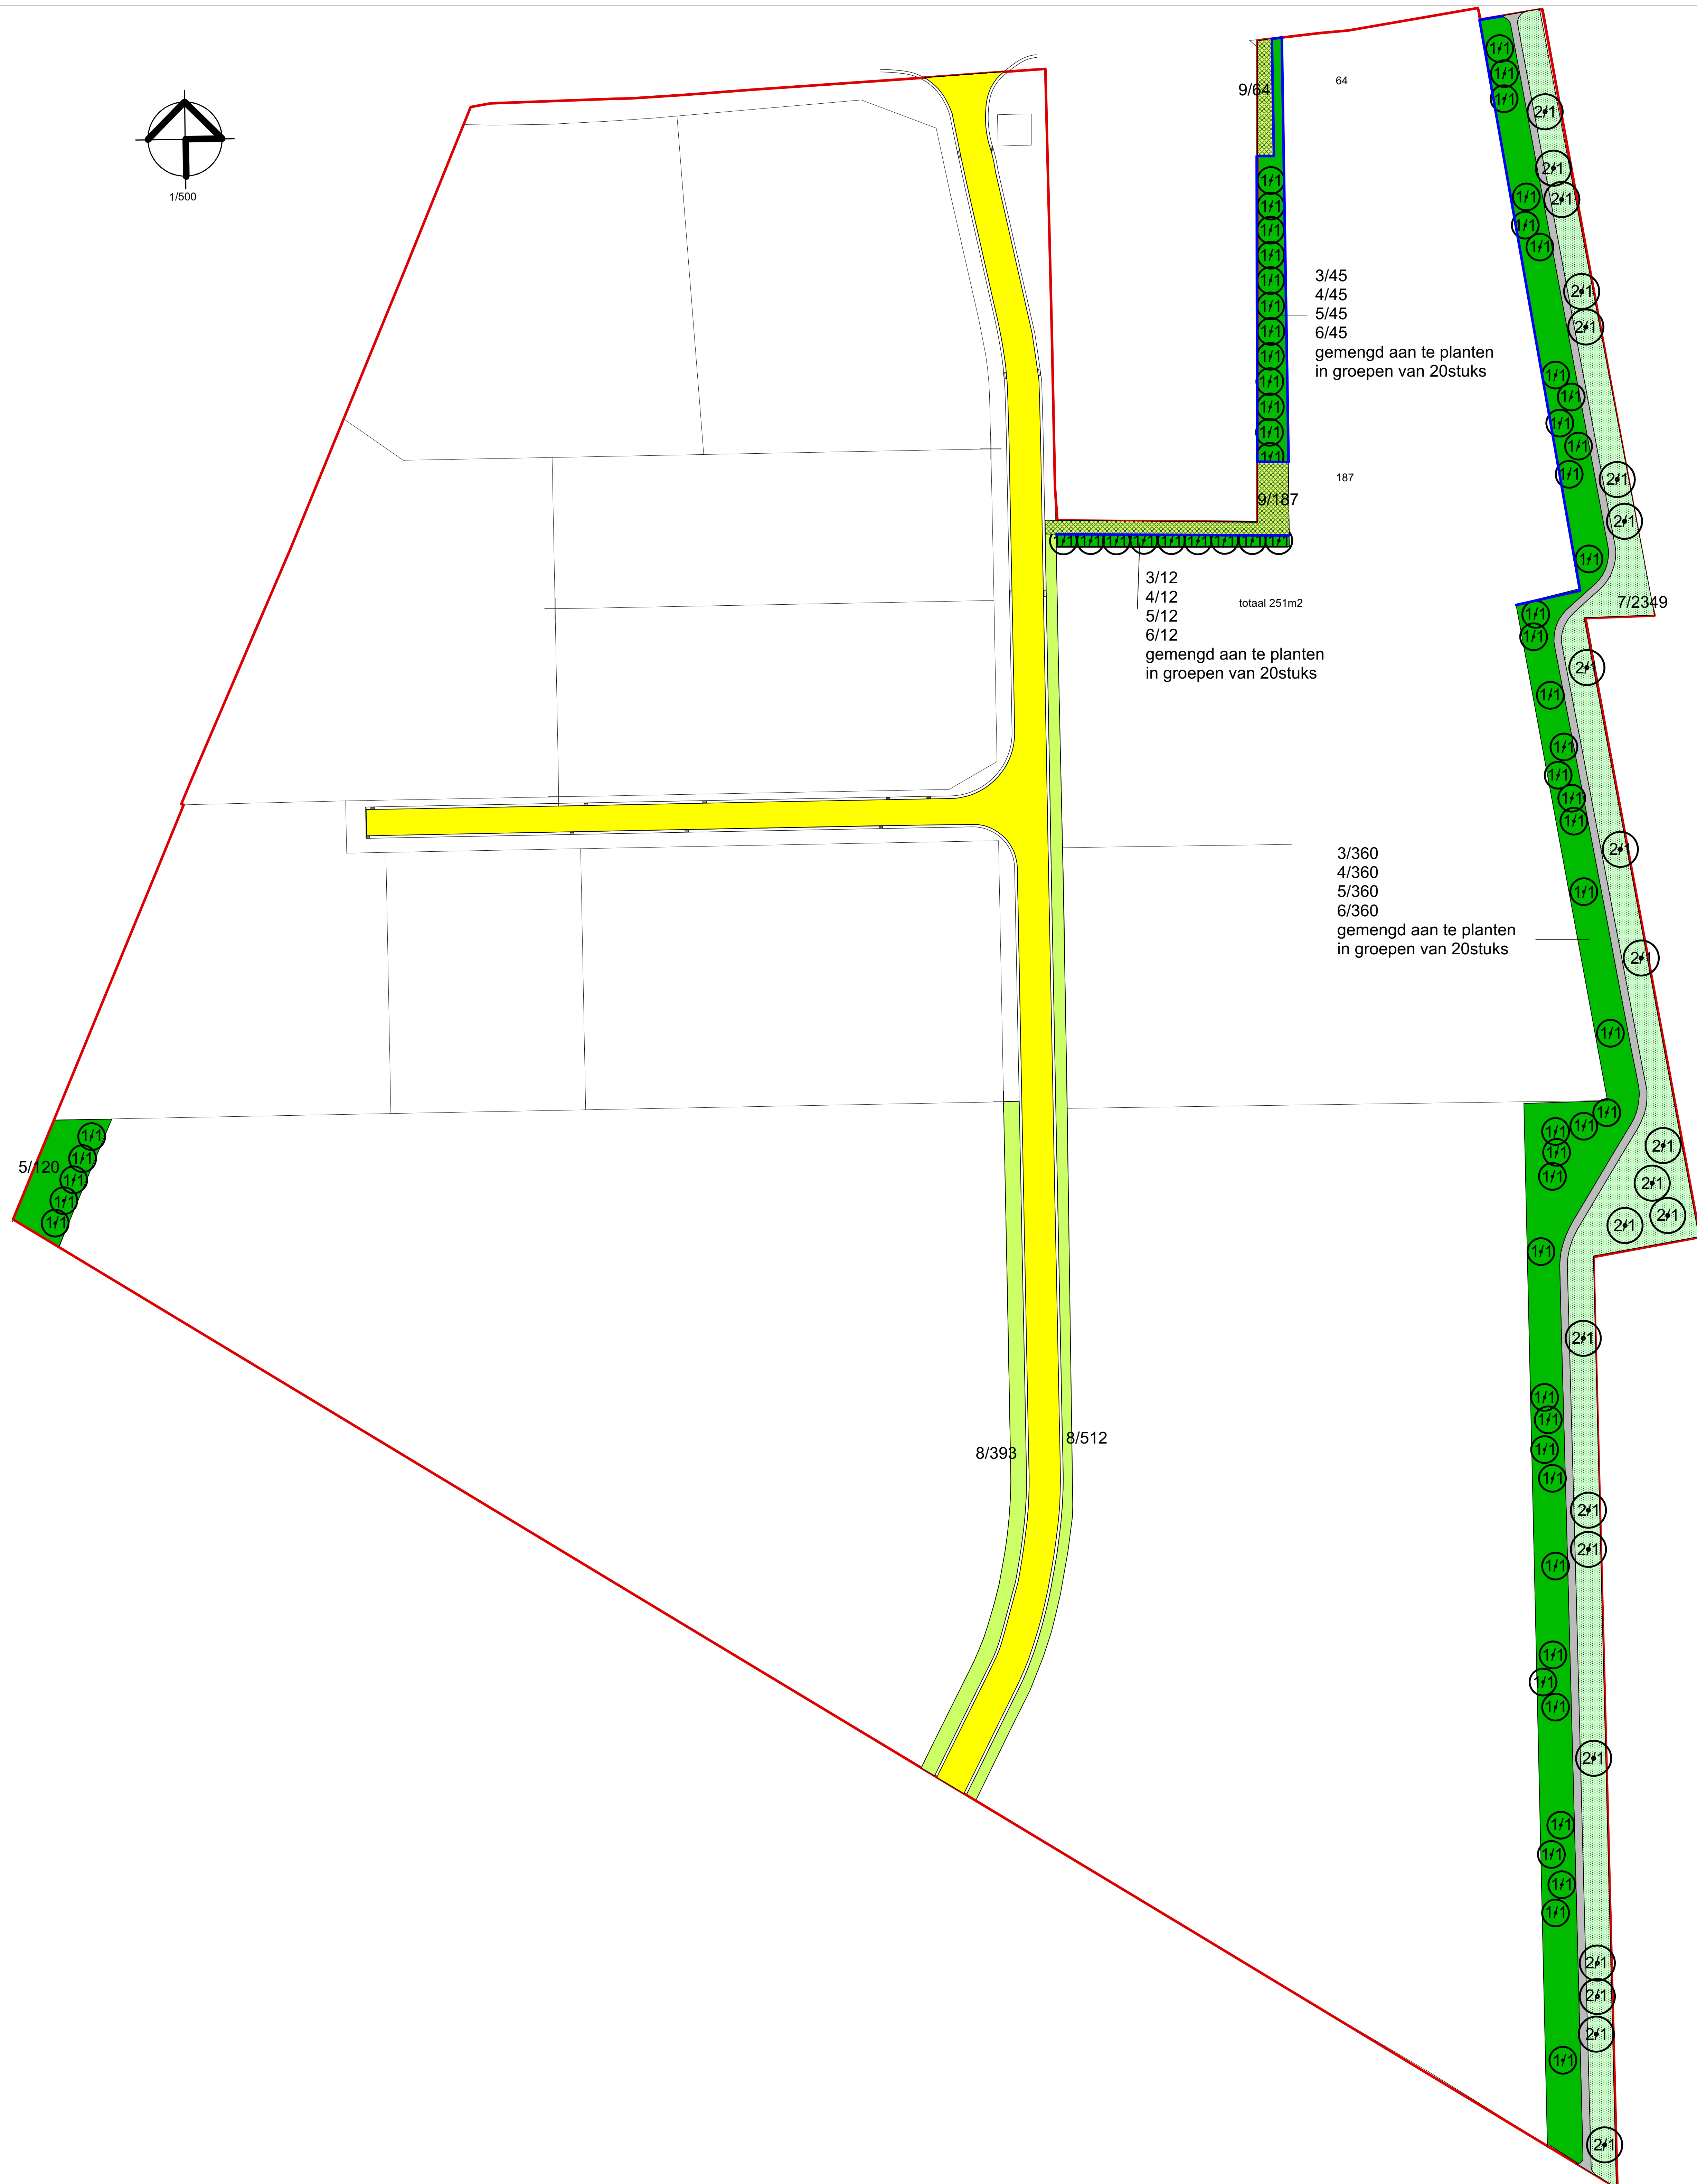

| volgnr.                      | wetenschap. naam                                                                                | aantal/m <sup>2</sup> /m | totaal aantal |
|------------------------------|-------------------------------------------------------------------------------------------------|--------------------------|---------------|
| <b>A. Hoogstambomen</b>      |                                                                                                 |                          |               |
| 1.                           | <i>Alnus glutinosa</i> 12/14 bl.w.<br>(Zwarte eik)                                              | sol.                     | 66            |
| 2.                           | <i>Salix alba</i> 12/14 bl.w. als knotboom<br>(Gewone wilg)                                     | sol.                     | 22            |
| <b>B. Bosgoed</b>            |                                                                                                 |                          |               |
| 3.                           | <i>Acer pseudoplatanus</i> 80/100 bl.w.<br>(Gewone esdoorn) 0,5/m <sup>2</sup>                  | st.                      | 417           |
| 4.                           | <i>Castanea sativa</i> 80/100 bl.w.<br>(Tamme kastanje) 0,5/m <sup>2</sup>                      | st.                      | 417           |
| 5.                           | <i>Carpinus betulus</i> 80/100 bl.w.<br>(Haagbeuk) 0,5/m <sup>2</sup>                           | st.                      | 537           |
| 6.                           | <i>Quercus robur</i> 80/100 bl.w.<br>(Zomereik) 0,5/m <sup>2</sup>                              | st.                      | 417           |
| <b>C. Mengsel maaibeheer</b> |                                                                                                 |                          |               |
| 7.                           | maaibeheer spontane vegetatieontwikkeling<br>(aanleg door niets doen) 6 bij/m met afvoer        | m <sup>2</sup>           | 2349          |
| <b>D. Gazon</b>              |                                                                                                 |                          |               |
| 8.                           | sportgazon mengsel voor te leggen<br>aan de leidende ambtenaar<br>voor de aanvang van de werken | m <sup>2</sup>           | 905           |
| 9.                           | gazon grasdallen                                                                                | m <sup>2</sup>           | 251           |