


ligging : Gemeente Wielsbeke
Sluisstraat

Johan Proot Ann Tack	Jenne Wynnebel	Jenne Wynnebel project-euroventuurijske Mark De Vadder landschapsarchitect
directeur	coördinator ondernemen	
WVI www.wvi.be	Koning Albert I - Laan 122 6200 BRUGGE	T +32 59 36 71 E eviv@wvi.be

	grens der werken
	verkoopbare oppervlakte
	wegenis
	bufferbekken - maaibeheer droog deel bufferbekken
	bomen
	sportgazon
	maaibeheer met inzaaiing van Witte klaver en Margriet
	maaibeheer zijanten en loop grachten (reeds ingezaaid tijdens de infrastructuurwerken)
	streekeigen heesters in onderbegroeiing van Witte klaver
	bijenhotel - zitbank
	rozenstruweel
	haag 1,5m hoog

1/1000

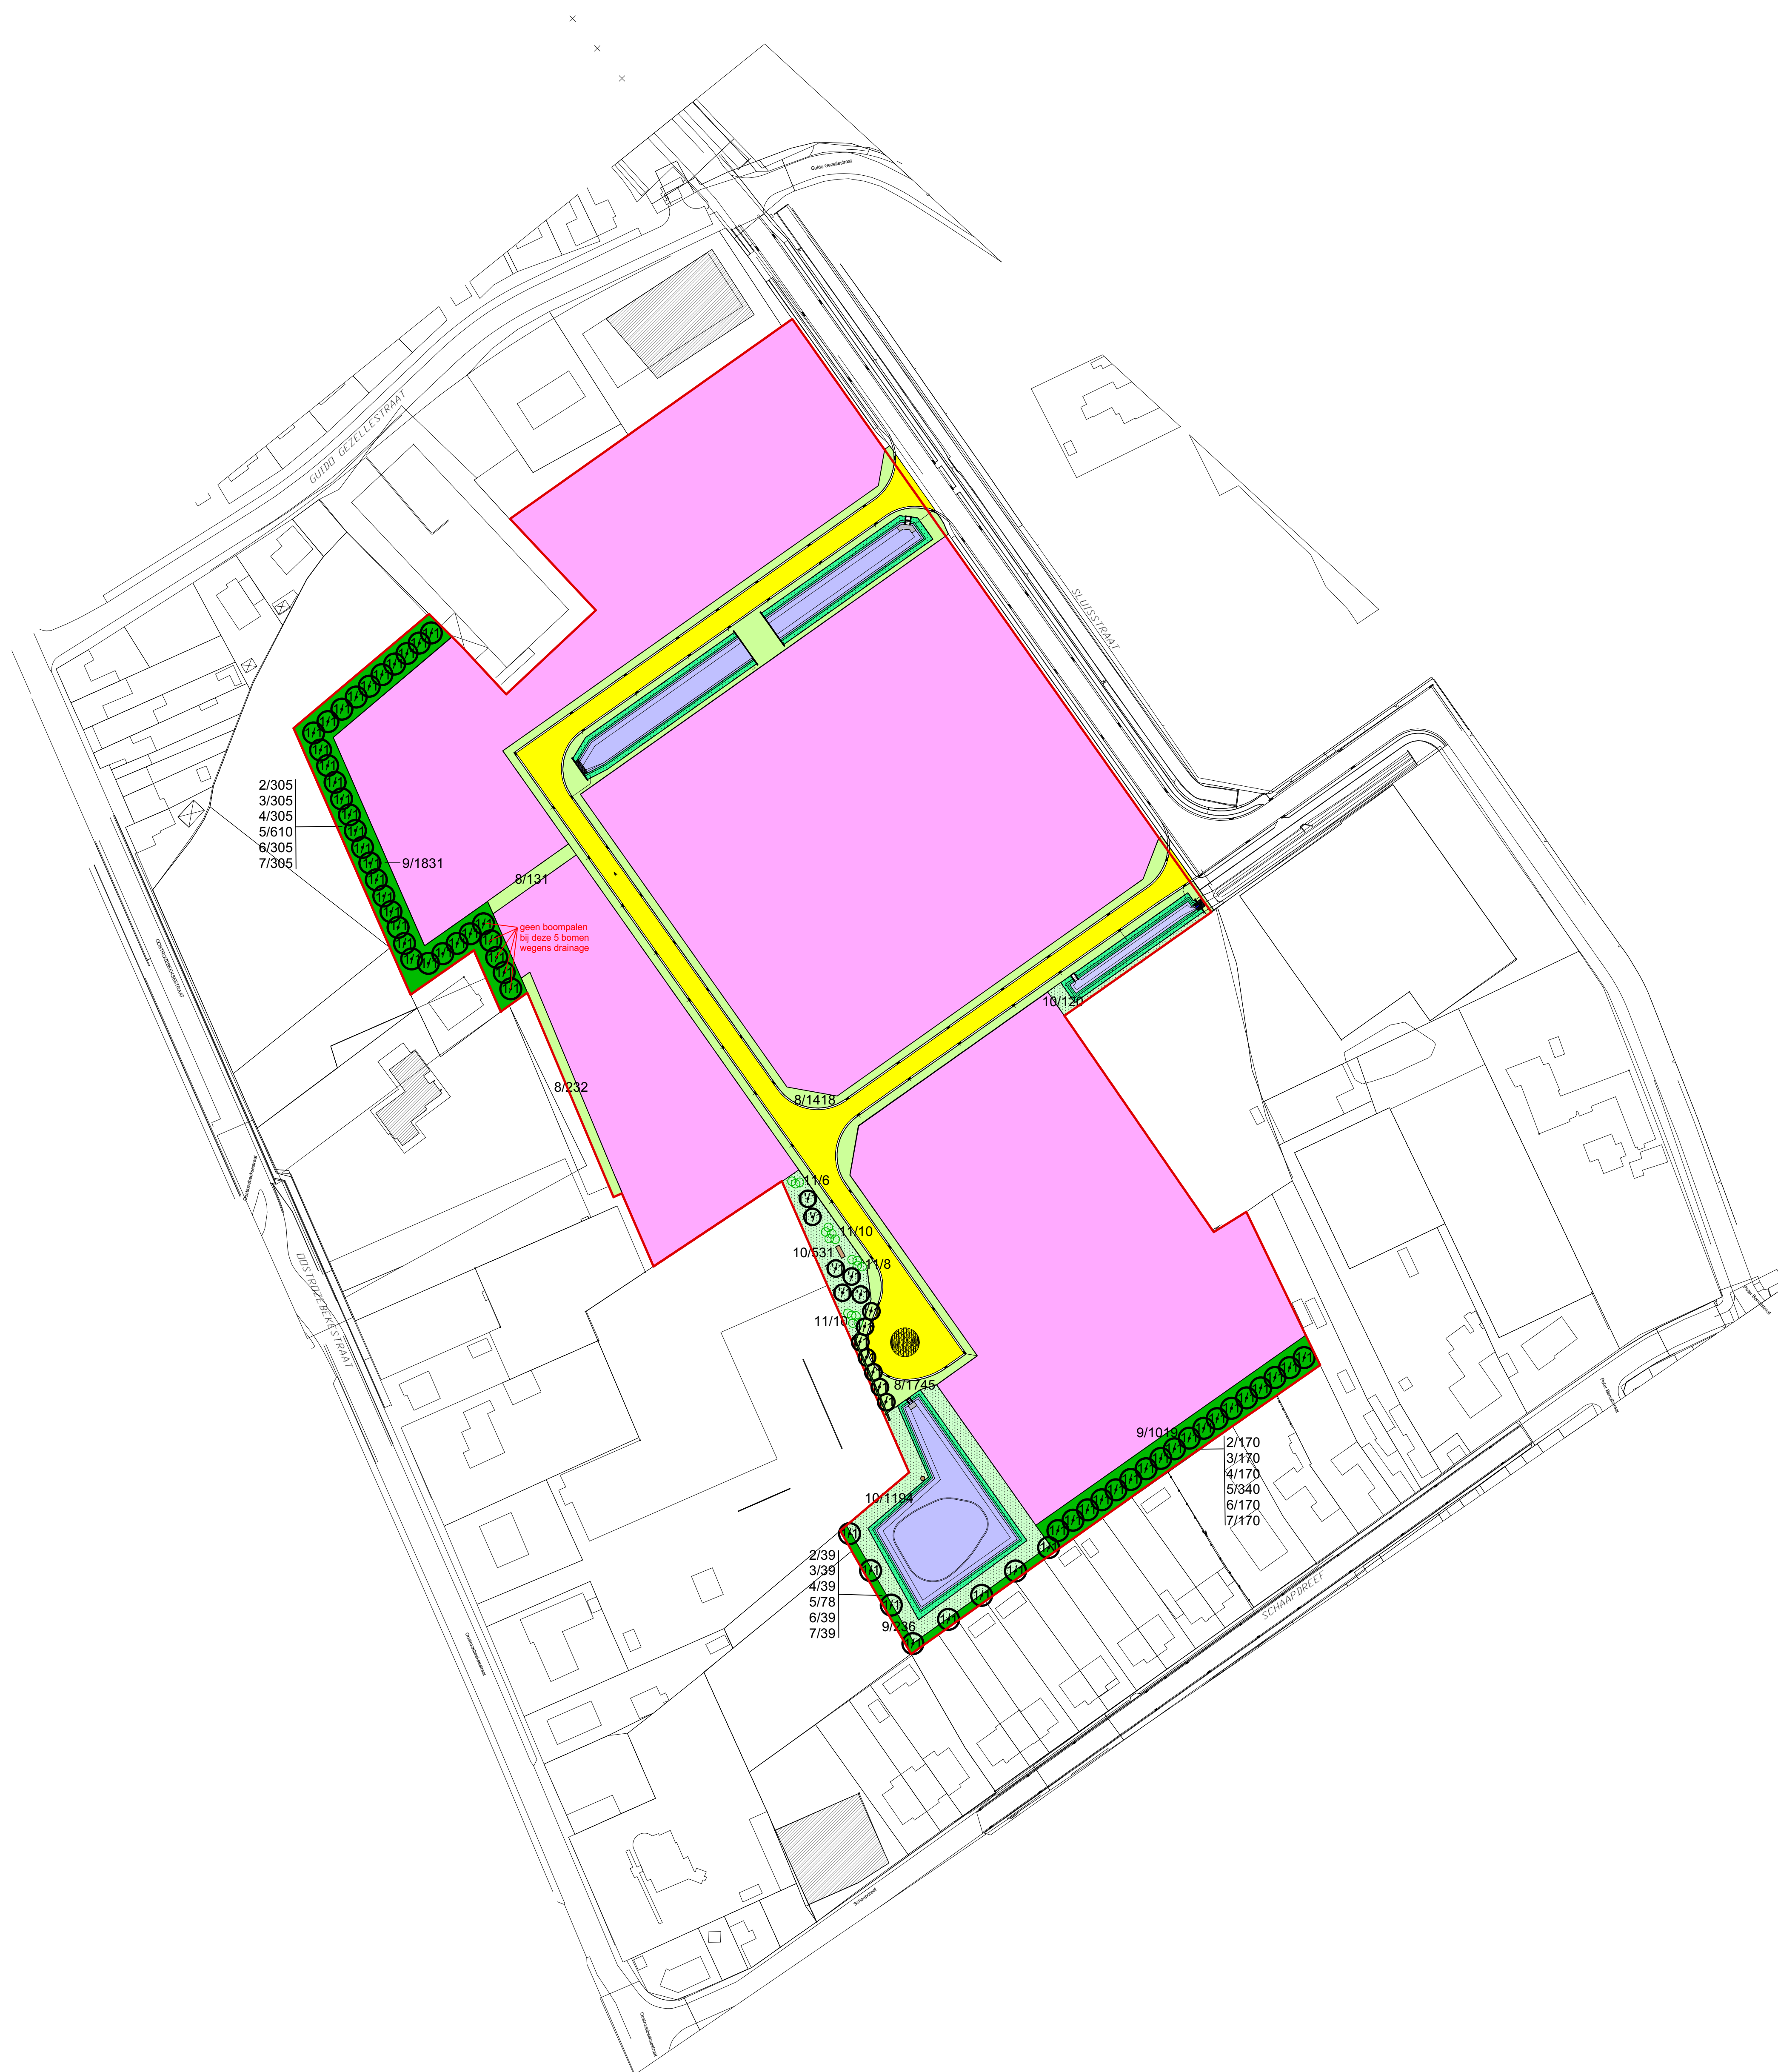

A. Hoogstambomen			
1. Tilia cordata 12/14 bl.w. (Kleinbladige linde)	linear		67
1'. Acer campestre 12/14 bl.w. (Spaanse Aak)	solitair		6
B. Streekeigen Heesters / Bosgoed			
2. Corylus avellana 80-100bl.w. (Hazelaar)	1st/m2		514
3. Ilex aquifolium 80-100bl.w. (Hulst)	1st/m2		514
4. Crataegus monogyna 80-100bl.w. (Eenstijlige meidoorn)	1st/m2		514
5. Prunus spinosa 80-100bl.w. (Sleedoorn)	2st/m2		1028
6. Rhamnus frangula 80-100bl.w. (Sporkehout)	1st/m2		514
7. Sambucus nigra 80-100bl.w. (Vlier)	1st/m2		514
C. Gazon			
8. sportgazon 3kg/are mengsel voor te leggen aan de leidende ambtenaar voor de aanvang van de werken			3526m2
D. Witte klaver			
9. Witte klaver in de beplantingsoppervlakten 2kg/are			3086m2
E. zone Maai-beheer			
10. inzaaiing van Witte klaver à rato van 2kg/are en 10gram Margrietenzaad /m2			1845m2
F. Rozen			
11. Rosa canina cont 2,5lit 3 gesteltak. (Hondsroos)	groep		34st
G. Hagen			
12. Carpinus betulus 80-100 bl.w.	5st/lm		150st

Opmerking:

- de streekeigen heesters worden geschrinkt aangeplant in oppervlakten van ongeveer een 50m2 volgens richtlijn van de leidende ambtenaar
- de Sleedoorn wordt aan de buitenranden aangeplant